

# COMMUNE DE FLEURY-SUR-ORNE


« Rue de la Vieille Église »

## LOTISSEMENT " L'ORÉE DU GUÉ D'ATHIS "

### PLAN DE VENTE DU LOT 01




### LEGENDE

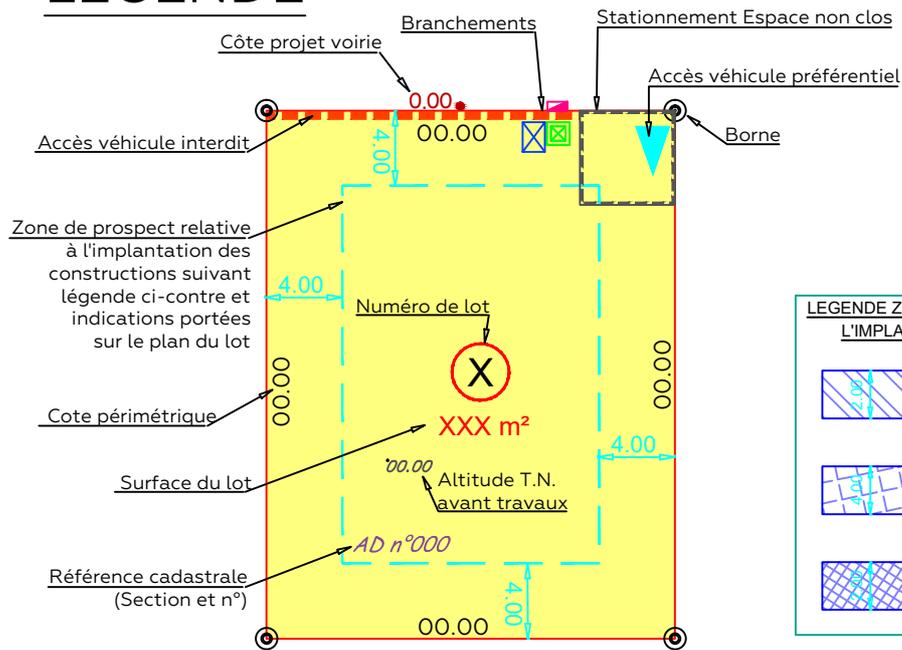

LEGENDE BRANCHEMENTS	
	Coffrets EDF
	Citerneau 30x30 Telecom
	Citerneau Eau potable
	Candélabre

LEGENDE ZONES DE PROSPECT RELATIVE A L'IMPLANTATION DES CONSTRUCTIONS	
	Implantation des constructions par rapport aux limites des lots au droit des voies et espaces communs en retrait minimum de 2.00m
	Implantation des constructions par rapport aux limites séparatives sur le périmètre extérieur du lotissement, conformément à l'article UG 4.3 du PLU. Retrait de 4.00m en implantation en limite séparative sans condition de hauteur
	Implantation des constructions par rapport aux limites séparatives créées par le lotissement, en limite séparative ou en retrait minimum de 2.00m

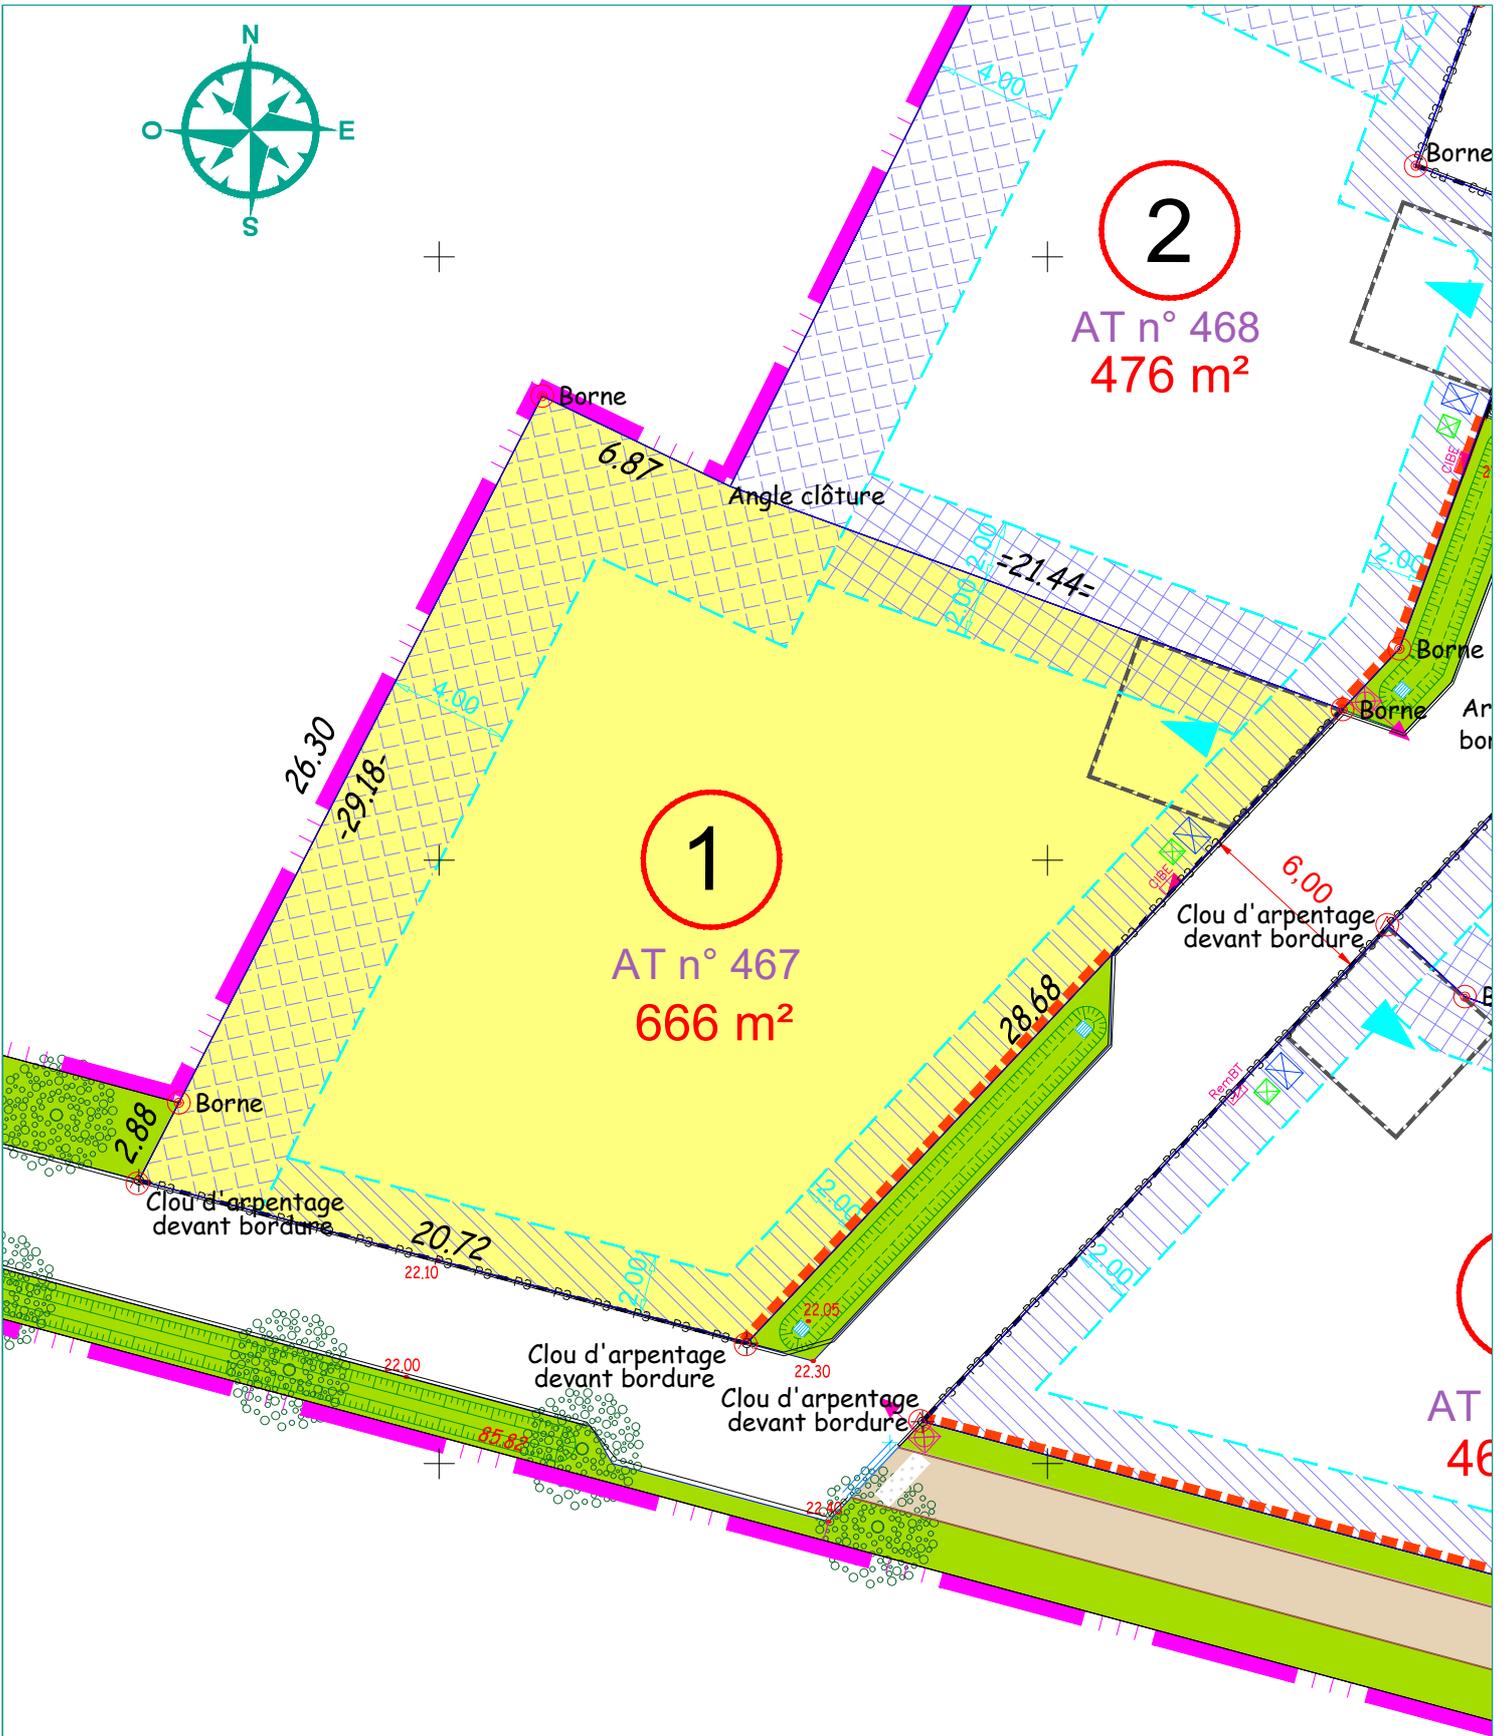

**LOT 01**

Surface : 666 m<sup>2</sup>

Cadastre : Section AT n° 467

Adresse :

=>L'emplacement et l'altimétrie des ouvrages et des radiers sont indicatifs et sujets à modification suivant les réalisations techniques sur le terrain.