



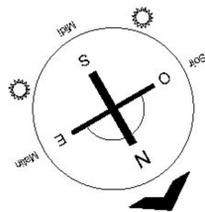

Echelle 1.75e (A3)

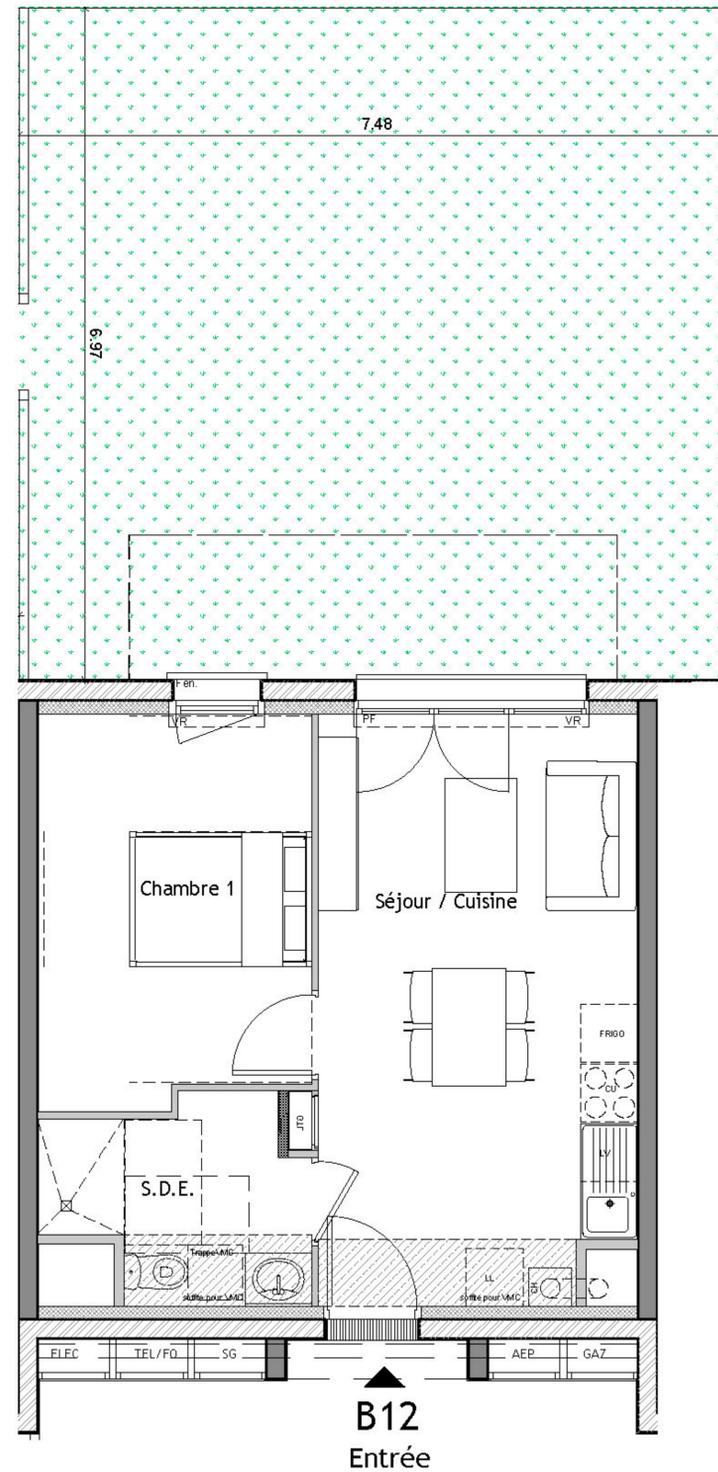


NOTA: Les surfaces et les équipements sont donnés à titre indicatif, les techniques et les sujétions de chantier pouvant apporter de légères modifications tant en ce qui concerne les dimensions libres que l'équipement.



16 LOGEMENTS INTERMEDIAIRES  
Route d'Aunay sur Odon - 14930 ETERVILLE

MAI 2023  
Bâtiment F  
PLAN DE REPERAGE

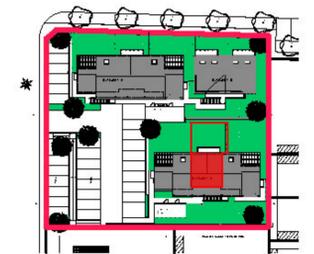

B12	PARCELLE	T2
Séjour / Cuisine		20.09m <sup>2</sup>
SdE		5.06m <sup>2</sup>
Chambre 1		11.41m <sup>2</sup>
<b>SURF. HAB.</b>		<b>36.56m<sup>2</sup></b>
Jardin		52.13m <sup>2</sup>





**Maitre d'oeuvre**  
**BIENVENU ARCHITECTES ASSOCIES**  
75 Rue Basse  
14000 CAEN  
Tel. 02 31 15 32 32

**BIENVENU**  
Architectes associés



Echelle 1.50e (A3)

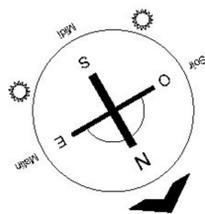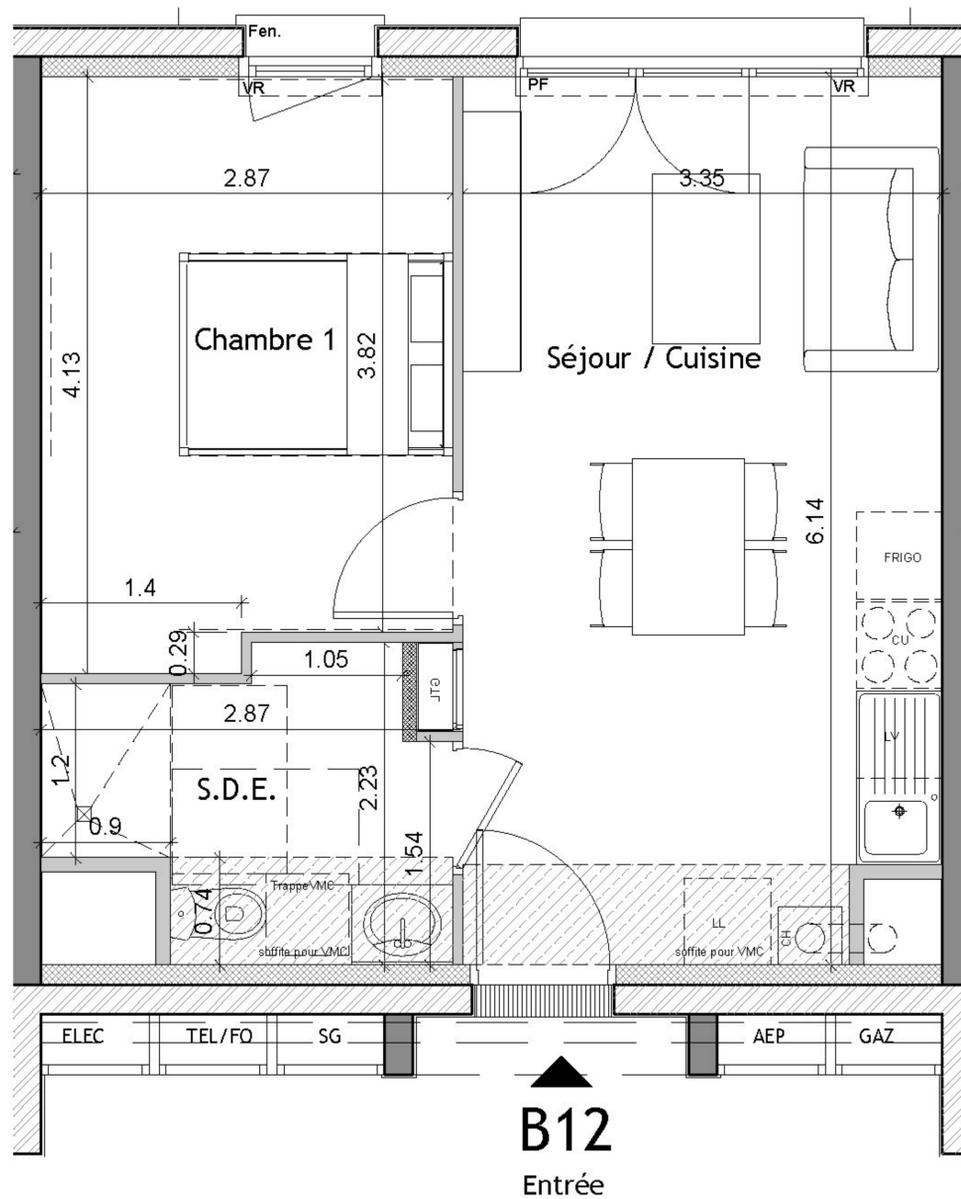

NOTA: Les surfaces et les équipements sont donnés à titre indicatif, les techniques et les sujétions de chantier pouvant apporter de légères modifications tant en ce qui concerne les dimensions libres que l'équipement.




16 LOGEMENTS INTERMEDIAIRES  
Route d'Aunay sur Odon - 14930 ETERVILLE

MAI 2023

Bâtiment F

PLAN DE REPERAGE

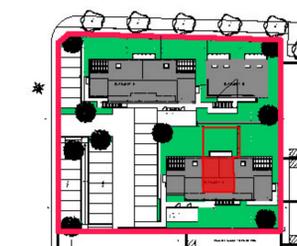

B12      RDC      T2

Séjour/Cuisine	20.09m <sup>2</sup>
SdE	5.06m <sup>2</sup>
Chambre 1	11.41m <sup>2</sup>
<b>SURF. HAB.</b>	<b>36.56m<sup>2</sup></b>
Jardin	52.13m <sup>2</sup>



**Maitre d'oeuvre**  
**BIENVENU ARCHITECTES ASSOCIES**  
75 Rue Basse  
14000 CAEN  
Tel. 02 31 15 32 32

**BIENVENU**  
Architectes associés