

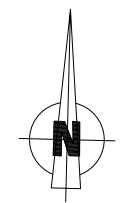



Echelle 1.50e (A3)

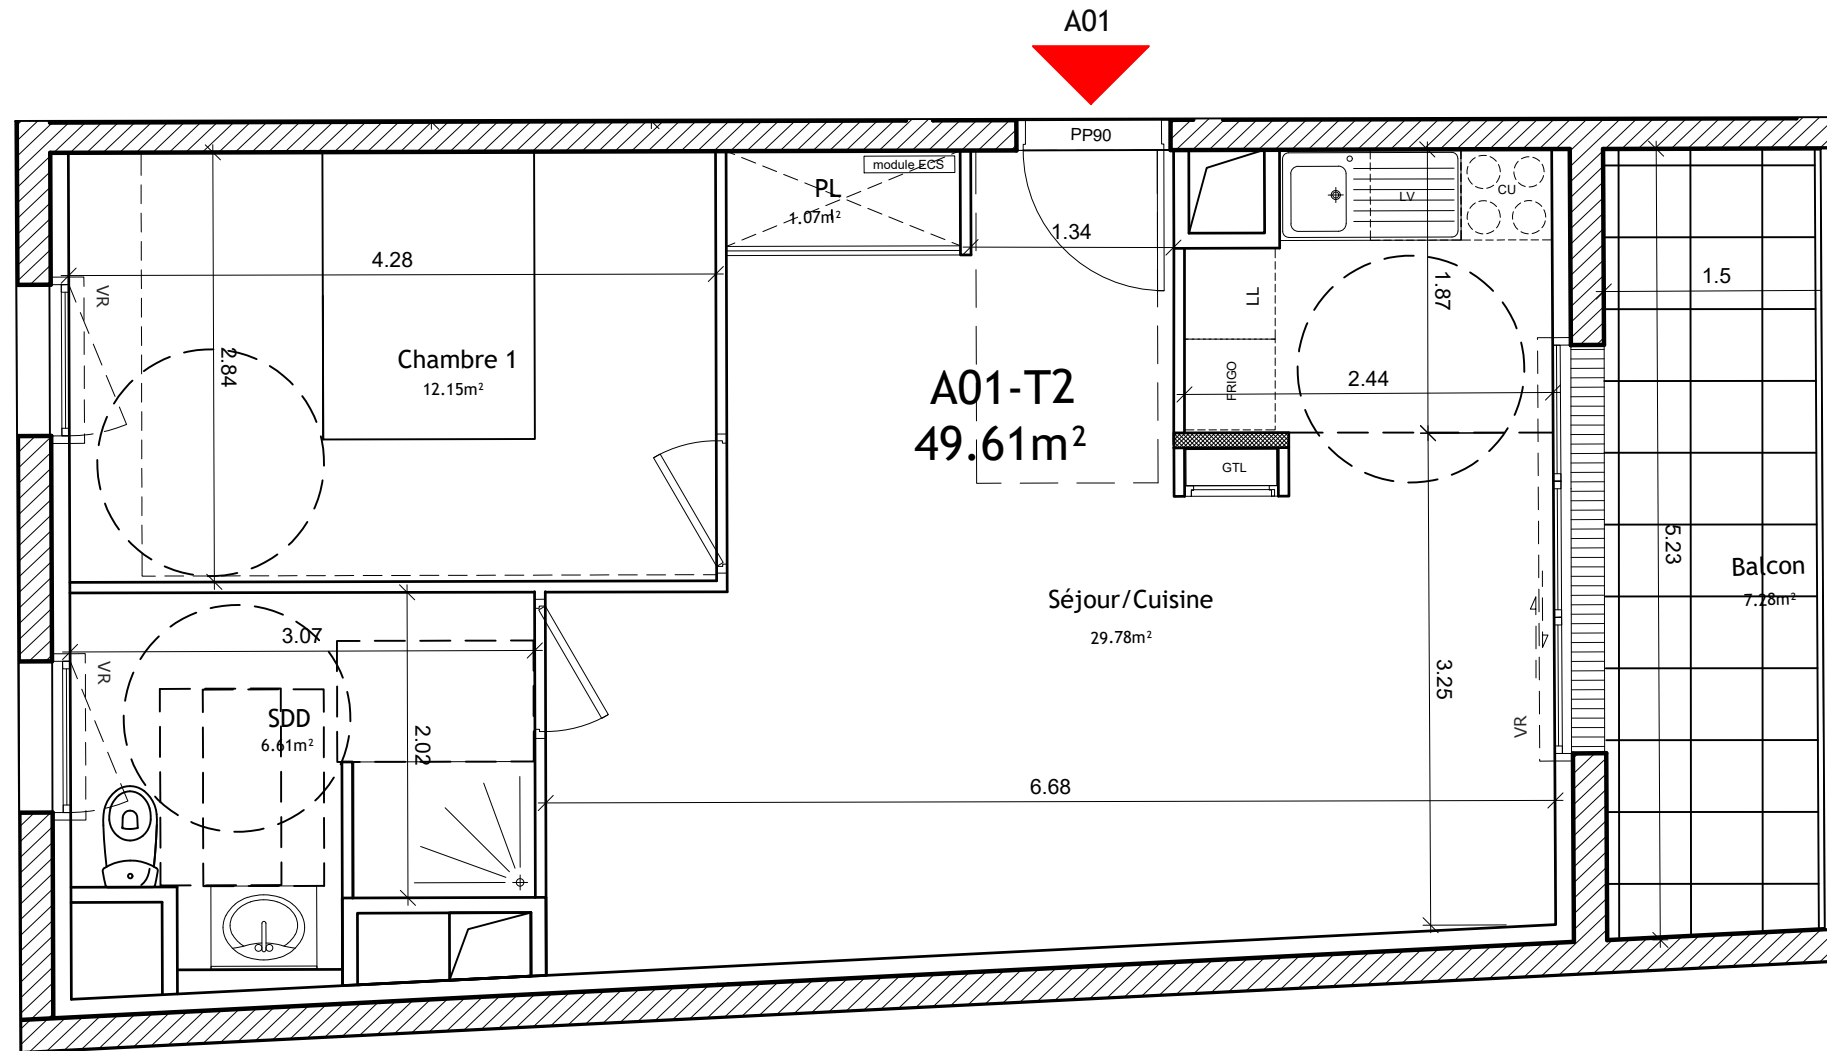

Repérage stationnement, garage et cave:

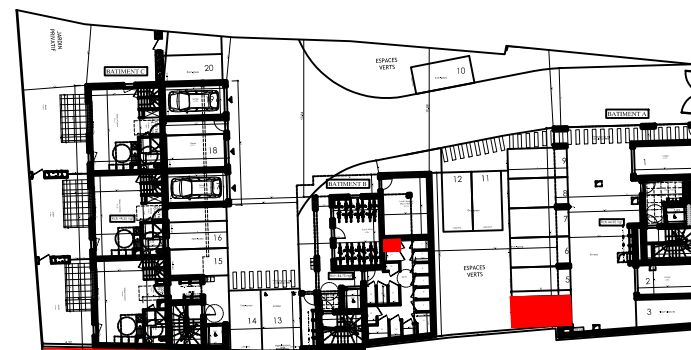

**Les Villas Hennuyer**  
 Place Le Hennuyer - 14100 Lisieux  
 11 octobre 2023  
 "VILLA EST" A  
 PLAN DE REPERAGE

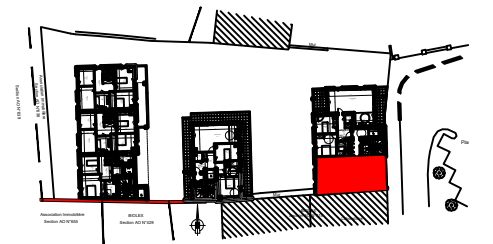

A01	R+1	T2
-----	-----	----

Séjour/cuisine	29.78m <sup>2</sup>
Chambre 1	12.15m <sup>2</sup>
SdD	6.61m <sup>2</sup>
PL	1.07m <sup>2</sup>
<b>SURF. HAB.</b>	<b>49.61m<sup>2</sup></b>

<b>Balcon</b>	<b>7.28m<sup>2</sup></b>
---------------	--------------------------

Parking	Garage	Cave
n° 4	0	n° 1

**CREADIMM**  
 18 rue Alfred Kastler  
 14000 Caen  
 Tel. 02 31 96 55 45

**Maitre d'oeuvre**  
**BIENVENU ARCHITECTES ASSOCIES**  
 75 Rue Basse  
 14000 CAEN  
 Tel. 02 31 15 32 32 - Fax. 02 31 15 32 39

**BIENVENU**  
 Architectes associés

NOTA: Les surfaces et les équipements sont donnés à titre indicatif, les techniques et les sujétions de chantier pouvant apporter de légères modifications tant en ce qui concerne les dimensions libres que l'équipement.

PLAN PROVISOIRE