

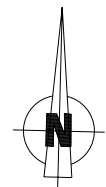



Echelle 1.50e (A3)

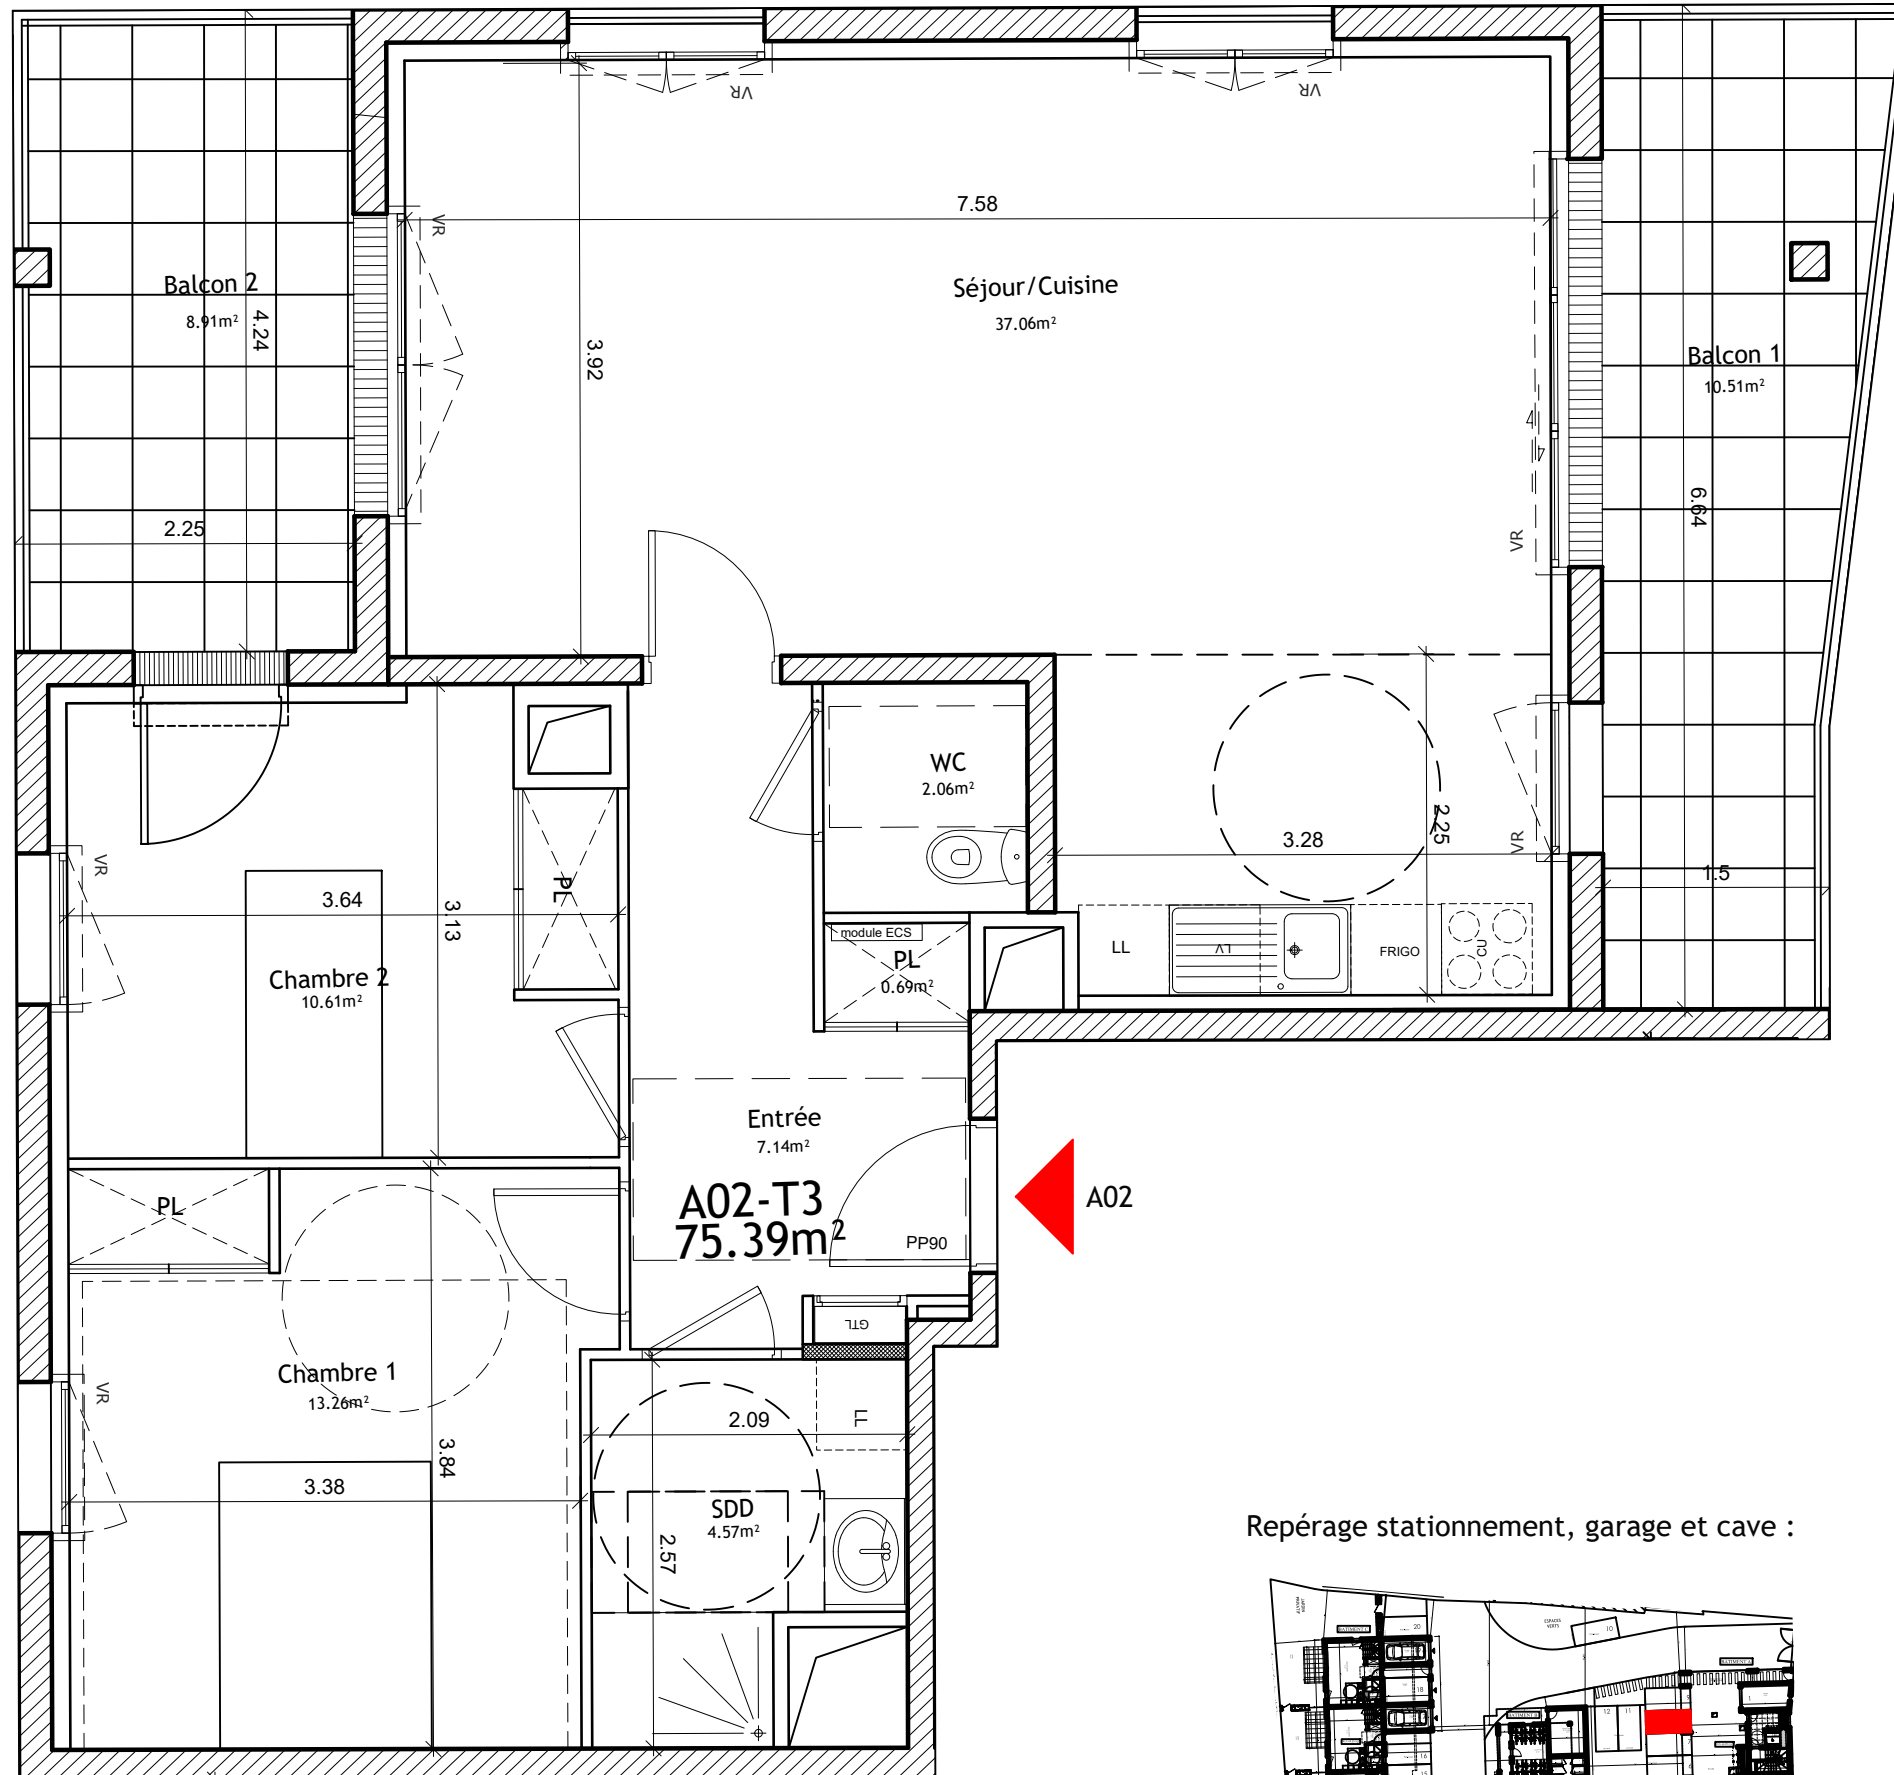

Repérage stationnement, garage et cave :

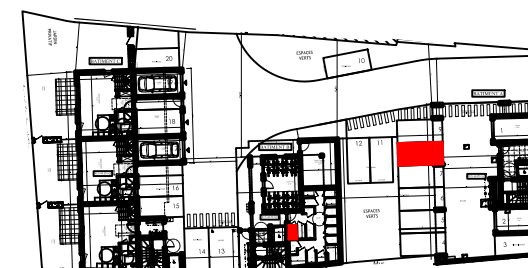

Les Villas Hennuyer
Place Le Hennuyer - 14100 Lisieux
11 octobre 2023
"VILLA EST" A
PLAN DE REPERAGE

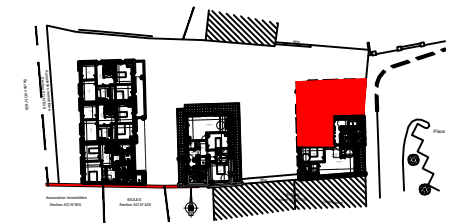

A02 R+1 T3

Entrée + Pl	7.83m ²
Séjour/cuisine	37.06m ²
Chambre 1	13.26m ²
Chambre 2	10.61m ²
SdD	4.57m ²
WC	2.06m ²
SURF. HAB.	75.39m²

Balcon 1	10.51m ²
Balcon 2	8.91m ²

Parking	Garage	Cave
n° 8	0	n° 13

 **CREADIMM**
18 rue Alfred Kastler
14000 Caen
Tel. 02 31 96 55 45

Maitre d'oeuvre
BIENVENU ARCHITECTES ASSOCIES
75 Rue Basse
14000 CAEN
Tel. 02 31 15 32 32 - Fax. 02 31 15 32 39

BIENVENU
Architectes associés

NOTA: Les surfaces et les équipements sont donnés à titre indicatif, les techniques et les sujétions de chantier pouvant apporter de légères modifications tant en ce qui concerne les dimensions libres que l'équipement.

PLAN PROVISOIRE