

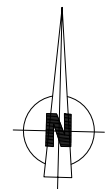


Echelle 1.50e (A3)

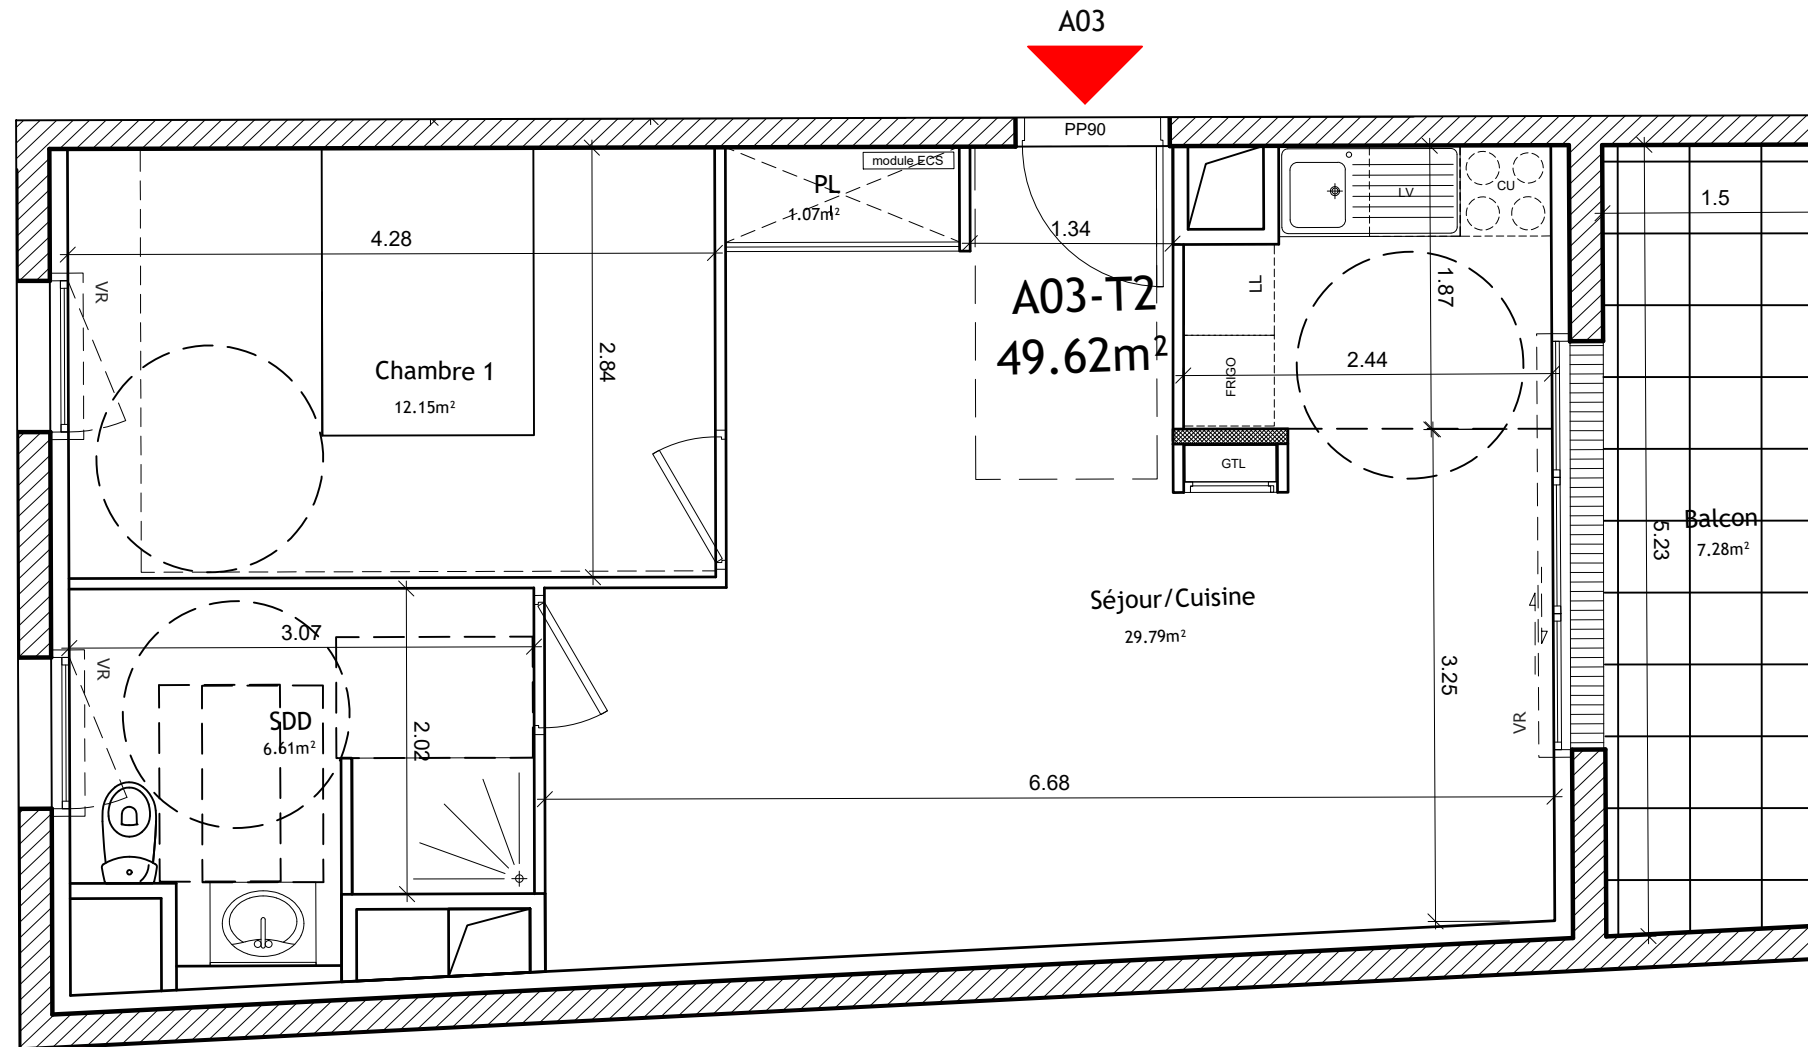

Repérage stationnement, garage et cave :

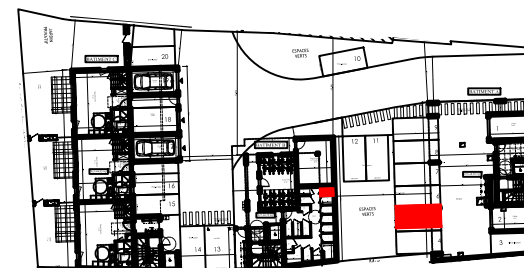


NOTA: Les surfaces et les équipements sont donnés à titre indicatif, les techniques et les sujétions de chantier pouvant apporter de légères modifications tant en ce qui concerne les dimensions libres que l'équipement.

PLAN PROVISOIRE



Les Villas Hennuyer
Place Le Hennuyer - 14100 Lisieux
11 octobre 2023
"VILLA EST" A
PLAN DE REPERAGE

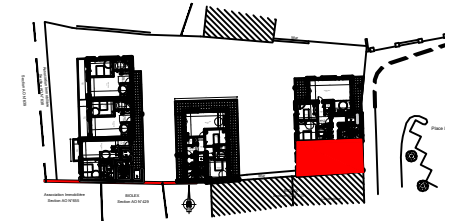

A03	R+2	T2
-----	-----	----

Séjour/cuisine	29.79m ²
Chambre 1	12.15m ²
SdD	6.61m ²
PL	1.07m ²
SURF. HAB.	49.62m²
Balcon	7.28m²

Parking	Garage	Cave
n° 5	0	n° 2

 **CREADIMM**
18 rue Alfred Kastler
14000 Caen
Tel. 02 31 96 55 45

Maitre d'oeuvre
BIENVENU ARCHITECTES ASSOCIES
75 Rue Basse
14000 CAEN
Tel. 02 31 15 32 32 - Fax. 02 31 15 32 39

BIENVENU
Architectes associés