

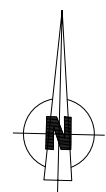



Echelle 1.50e (A3)

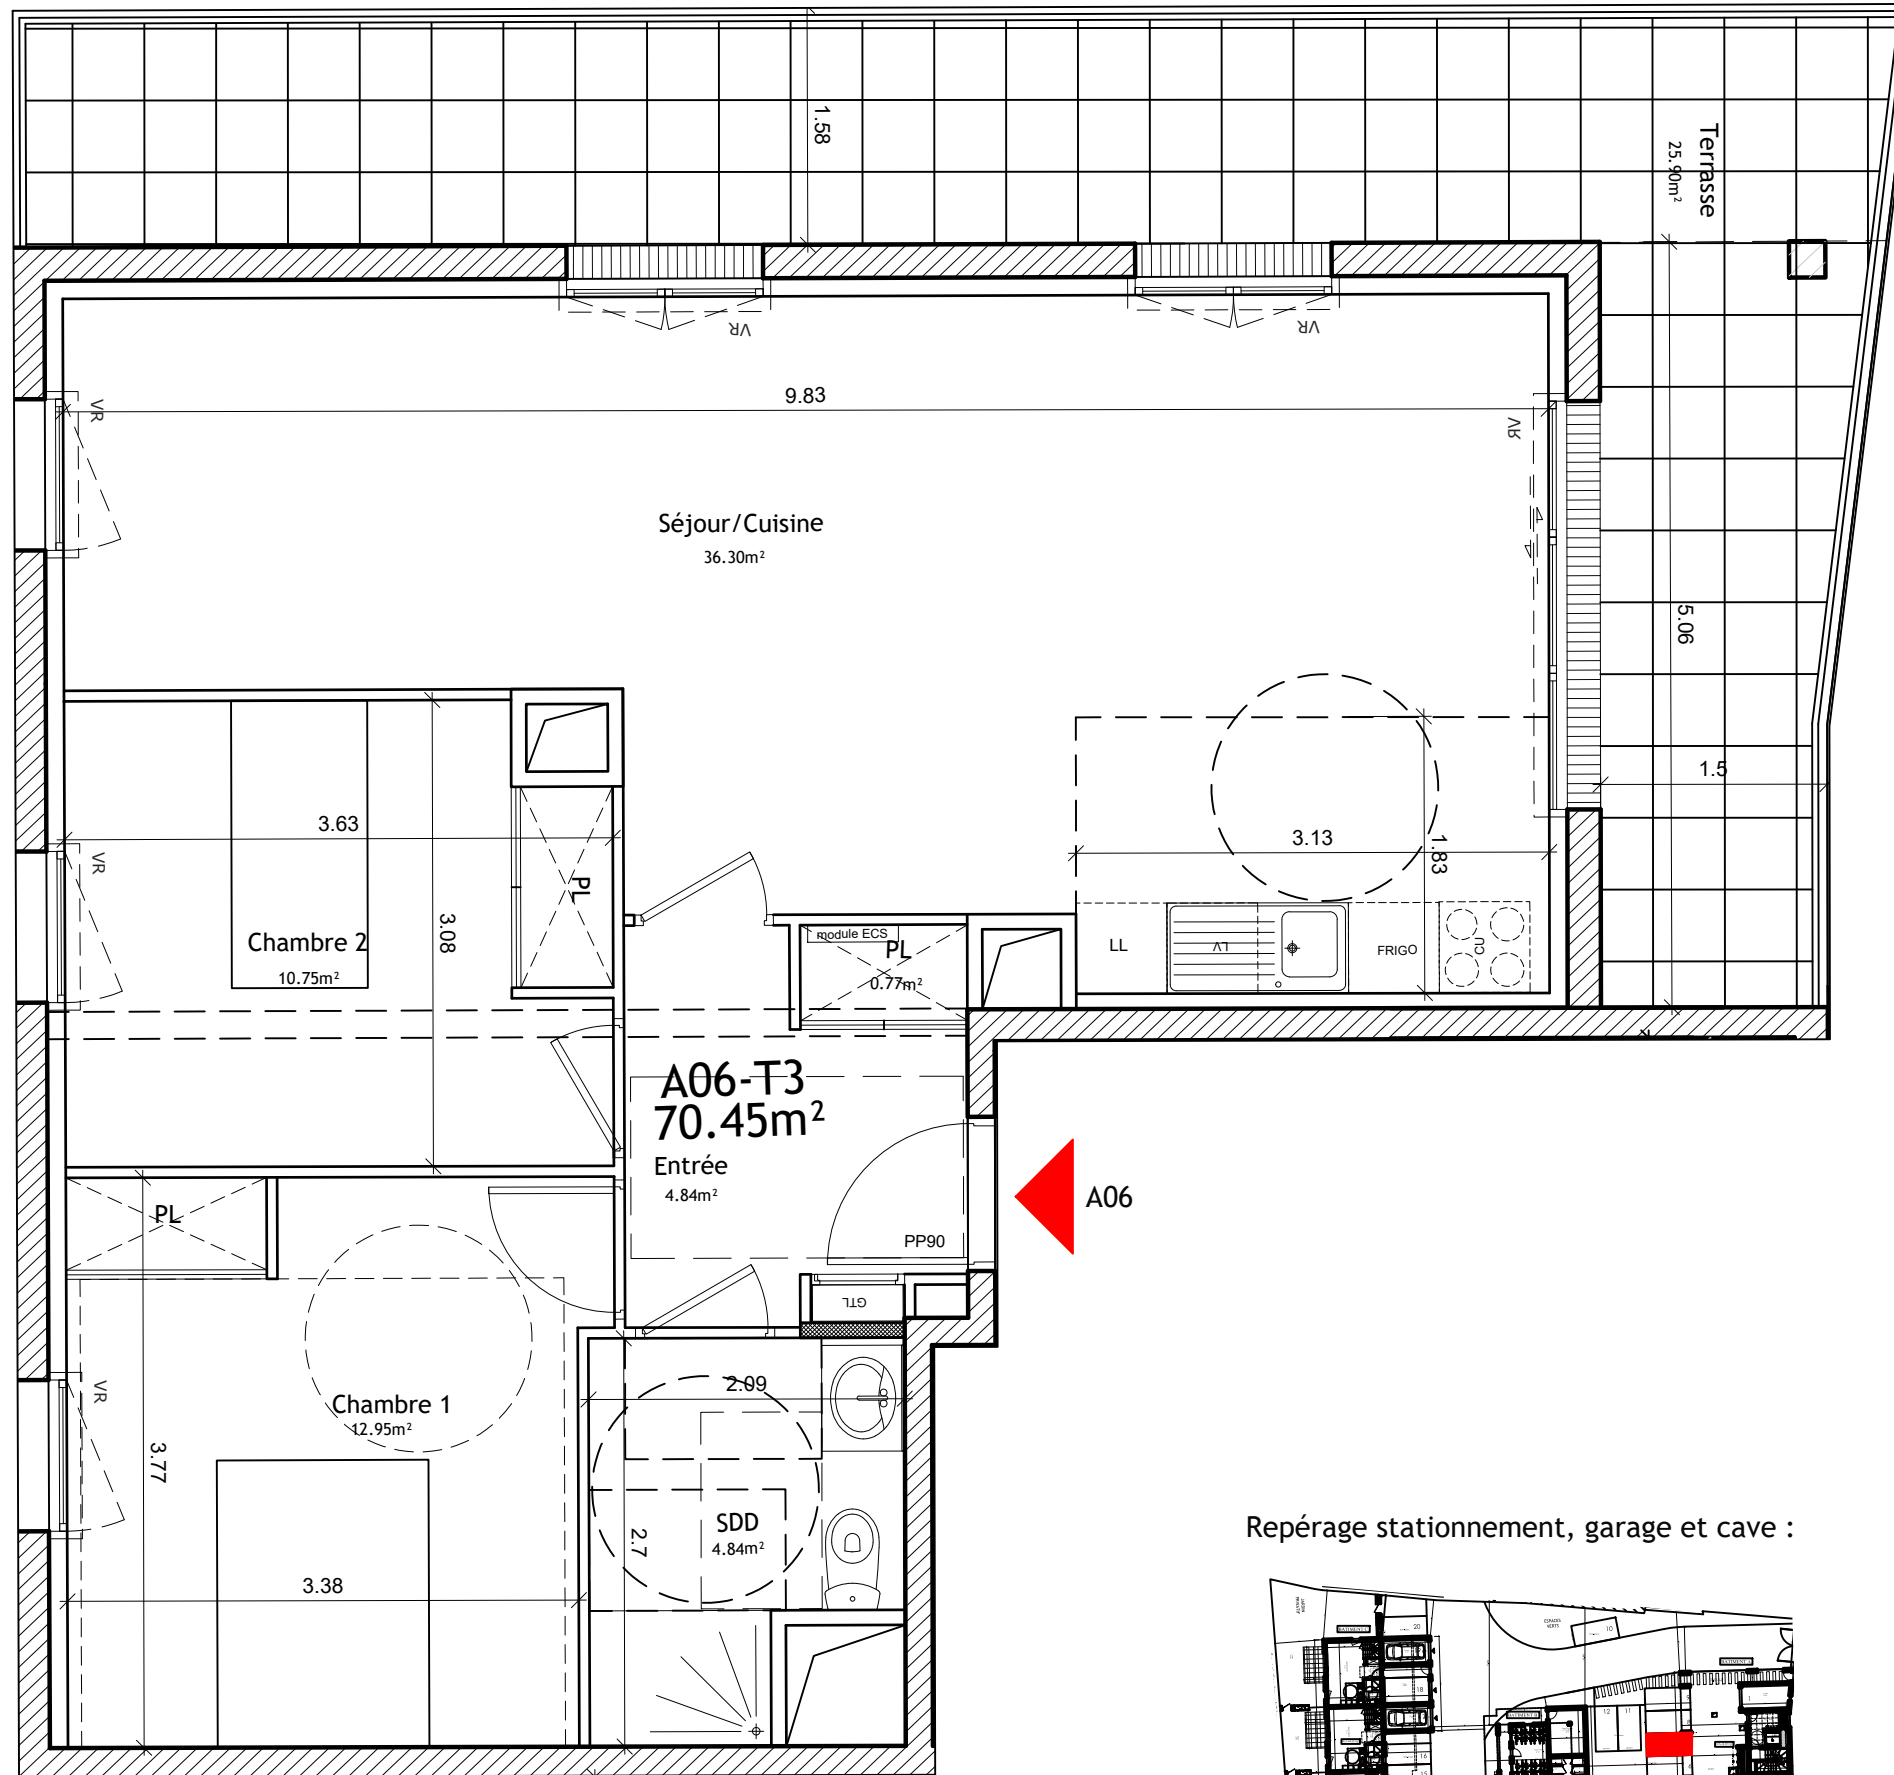

Repérage stationnement, garage et cave :

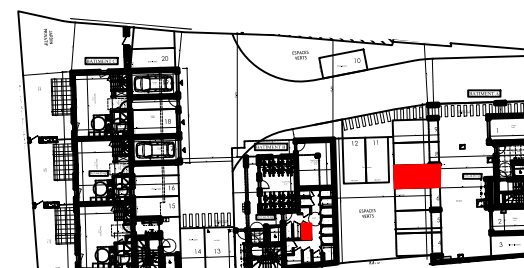

Les Villas Hennuyer
Place Le Hennuyer - 14100 Lisieux
11 octobre 2023
"VILLA EST" A
PLAN DE REPERAGE

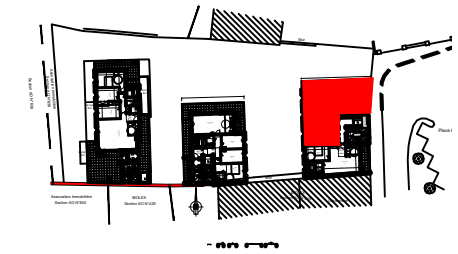

A06 R+3 T3

Entrée + Pl	5.61m ²
Séjour/cuisine	36.30m ²
Chambre 1	12.95m ²
Chambre 2	10.75m ²
SdD	4.84m ²
SURF. HAB.	70.45m²

Balcon 1	25.90m²
-----------------	---------------------------

Parking	Garage	Cave
n° 7	0	n° 15

CREADIMM
18 rue Alfred Kastler
14000 Caen
Tel. 02 31 96 55 45

Maitre d'oeuvre
BIENVENU ARCHITECTES ASSOCIES
75 Rue Basse
14000 CAEN
Tel. 02 31 15 32 32 - Fax. 02 31 15 32 39

n° 3 **BIENVENU** n° 11
Architectes associés

NOTA: Les surfaces et les équipements sont donnés à titre indicatif, les techniques et les sujétions de chantier pouvant apporter de légères modifications tant en ce qui concerne les dimensions libres que l'équipement.

PLAN PROVISOIRE