

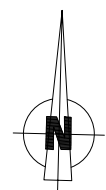


Echelle 1.75e (A3)

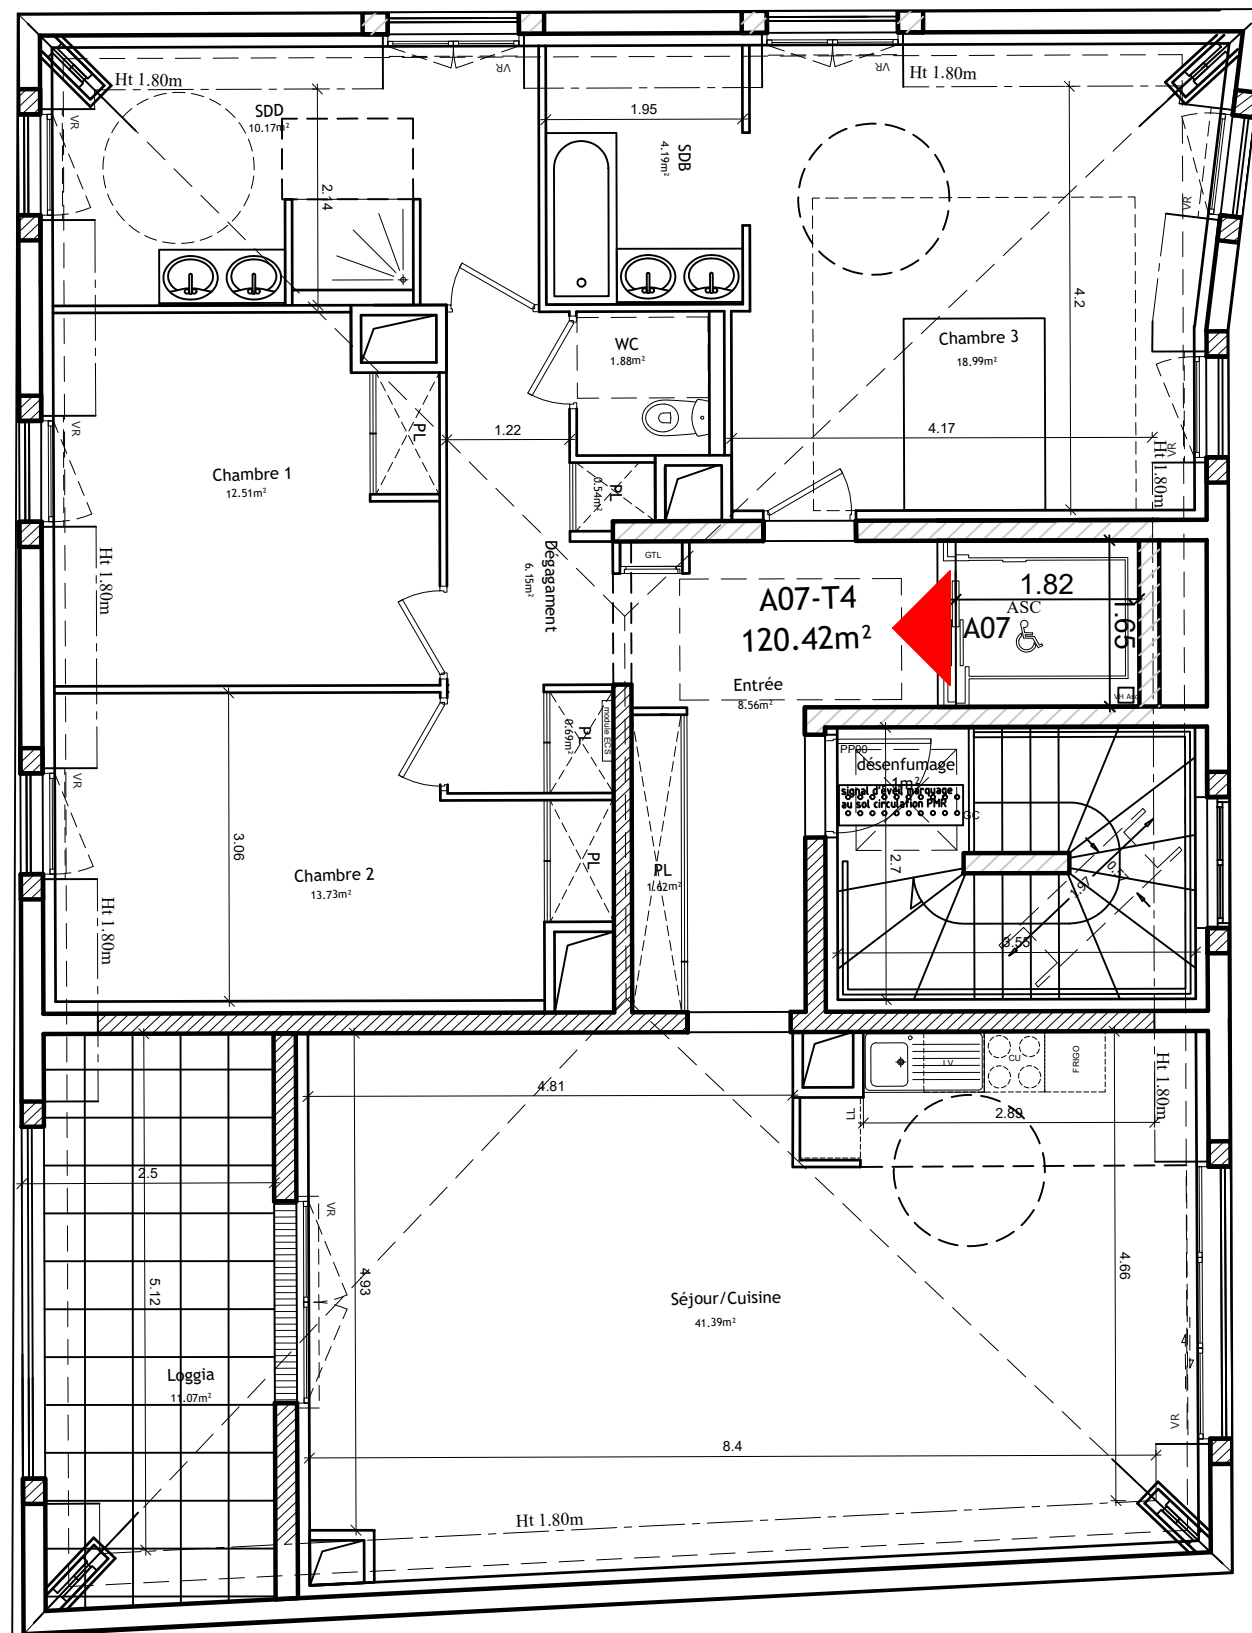

NOTA: Les surfaces et les équipements sont donnés à titre indicatif, les techniques et les sujétions de chantier pouvant apporter de légères modifications tant en ce qui concerne les dimensions libres que l'équipement.


Repérage stationnement, garage et cave :

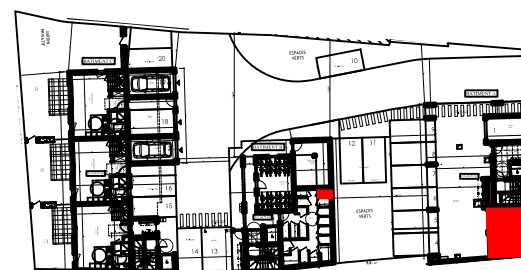

PLAN PROVISOIRE



Les Villas Hennuyer
Place Le Hennuyer - 14100 Lisieux
11 octobre 2023
"VILLA EST" A
PLAN DE REPERAGE

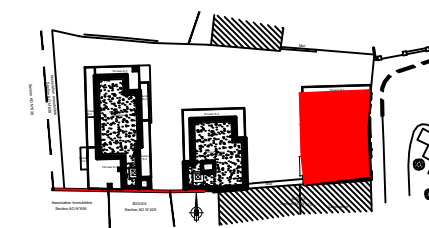

A07 R+4 T4

Entrée + Pl	10.18m ²
Séjour/cuisine	41.39m ²
Degt	6.15m ²
Pl	0.69m ²
Pl	0.54m ²
WC	1.88m ²
Chambre 1	12.51m ²
Chambre 2	13.73m ²
Chambre 3	18.99m ²
Sdb	4.19m ²
SdD	10.17m ²
SURF. HAB.	120.42m²
Loggia	11.07m²

Parking	Garage	Cave
n° 3	n° 2	n° 11



Maitre d'oeuvre
BIENVENU ARCHITECTES ASSOCIES
75 Rue Basse
14000 CAEN
Tel. 02 31 15 32 32 - Fax. 02 31 15 32 39

BIENVENU
Architectes associés