

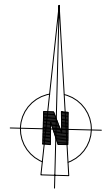


Echelle 1.75e (A3)

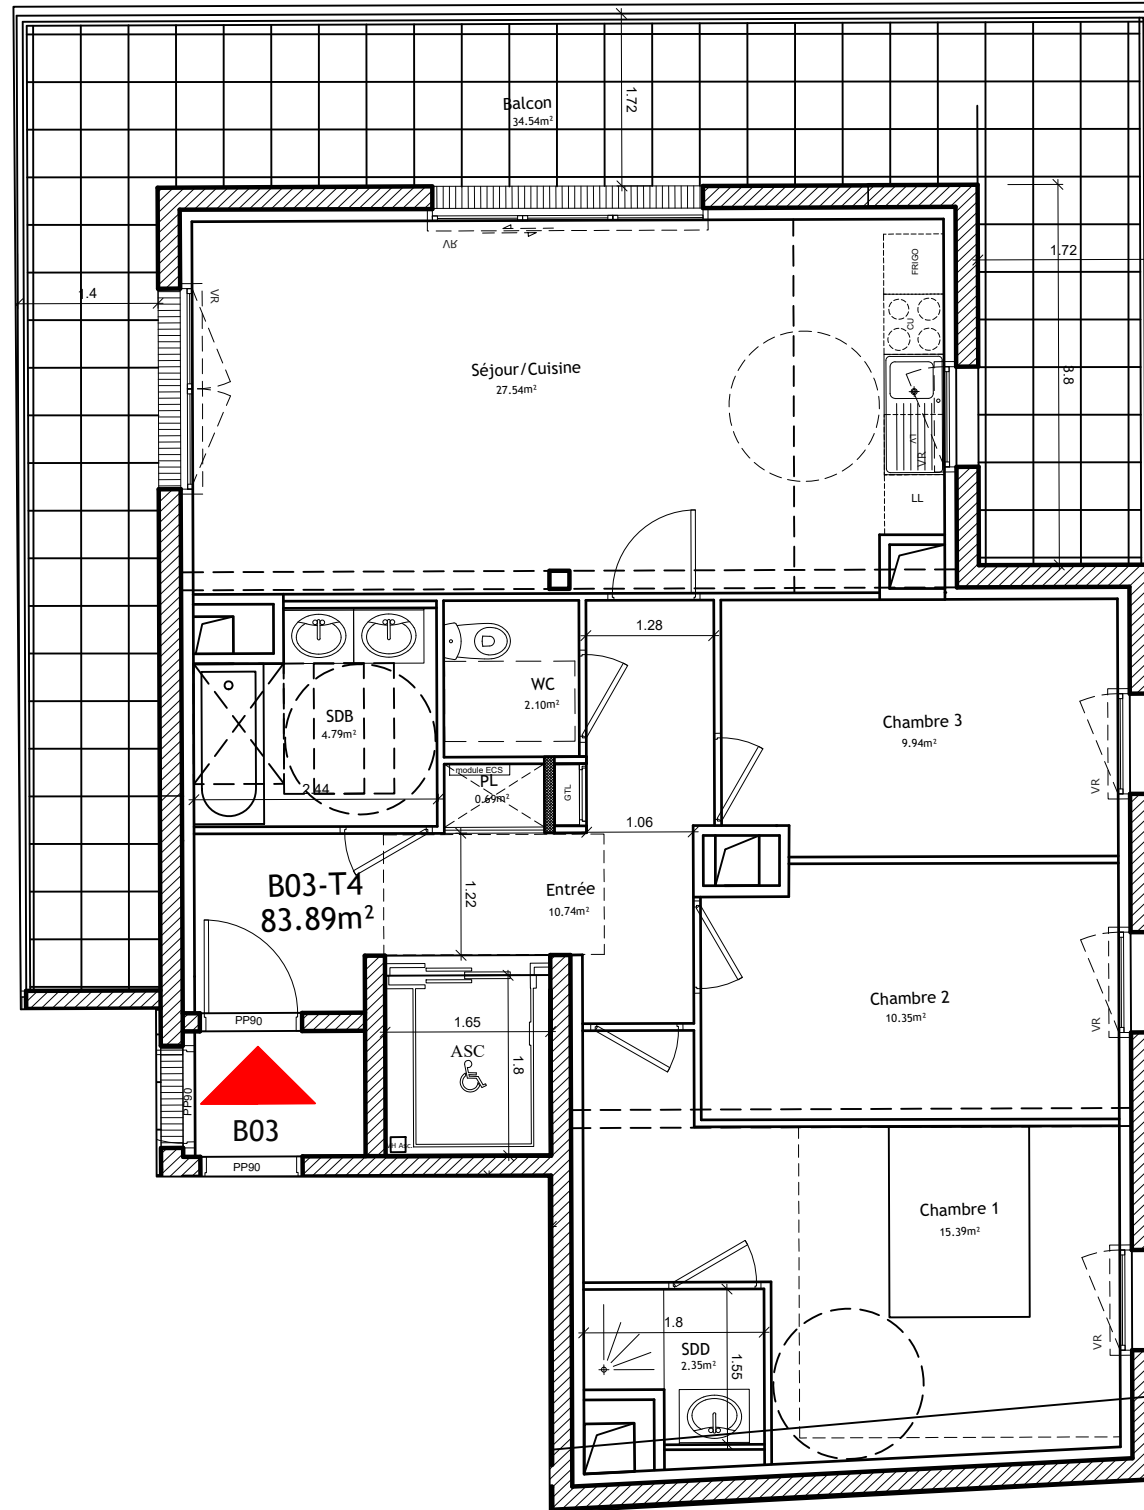

NOTA: Les surfaces et les équipements sont donnés à titre indicatif, les techniques et les sujétions de chantier pouvant apporter de légères modifications tant en ce qui concerne les dimensions libres que l'équipement.


Repérage stationnement, garage et cave :

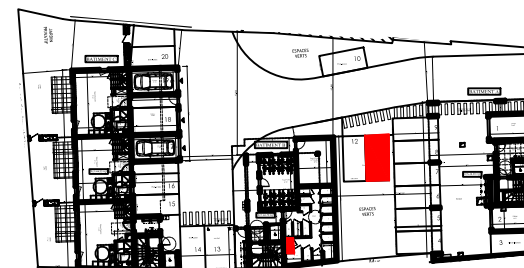

PLAN PROVISOIRE



Les Villas Hennuyer
Place Le Hennuyer - 14100 Lisieux
11 octobre 2023
"VILLA CENTRE" B
PLAN DE REPERAGE

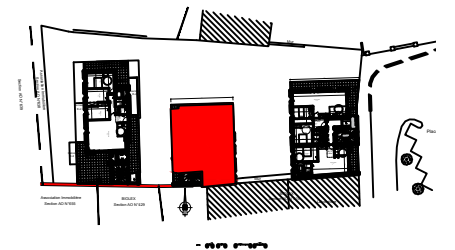

B03 R+3 T4

Entrée + Pl	11.43m ²
Wc	2.10m ²
Sdb	4.79m ²
Séjour/cuisine	27.54m ²
Chambre 1	15.39m ²
Chambre 2	10.35m ²
Chambre 3	9.94m ²
SdD	2.35m ²
SURF. HAB.	83.89m²

Balcon 1	34.54m²
-----------------	---------------------------

Parking	Garage	Cave
n° 11	0	n° 12



CREADIMM
18 rue Alfred Kastler
14000 Caen
Tel. 02 31 96 55 45

Maitre d'oeuvre
BIENVENU ARCHITECTES ASSOCIES
75 Rue Basse
14000 CAEN
Tel. 02 31 15 32 32 - Fax. 02 31 15 32 39

BIENVENU
Architectes associés