

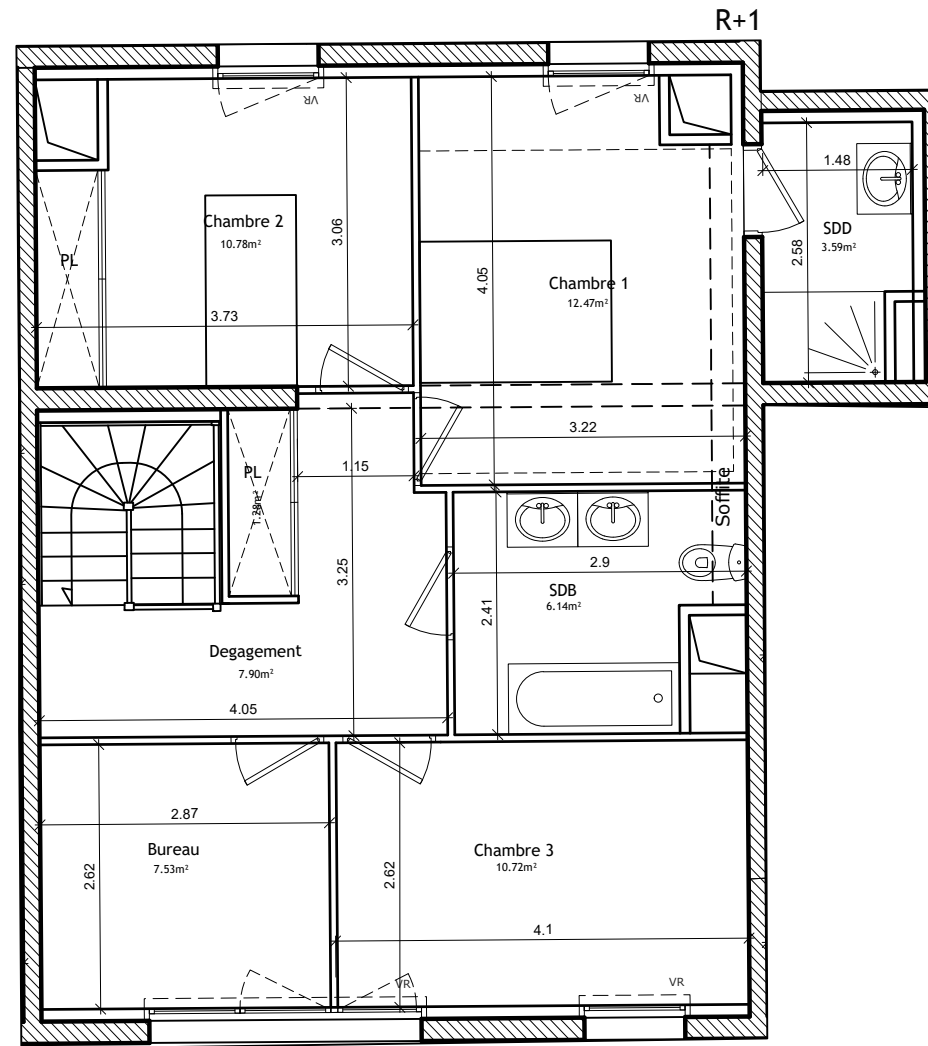



Echelle 1.75e (A3)

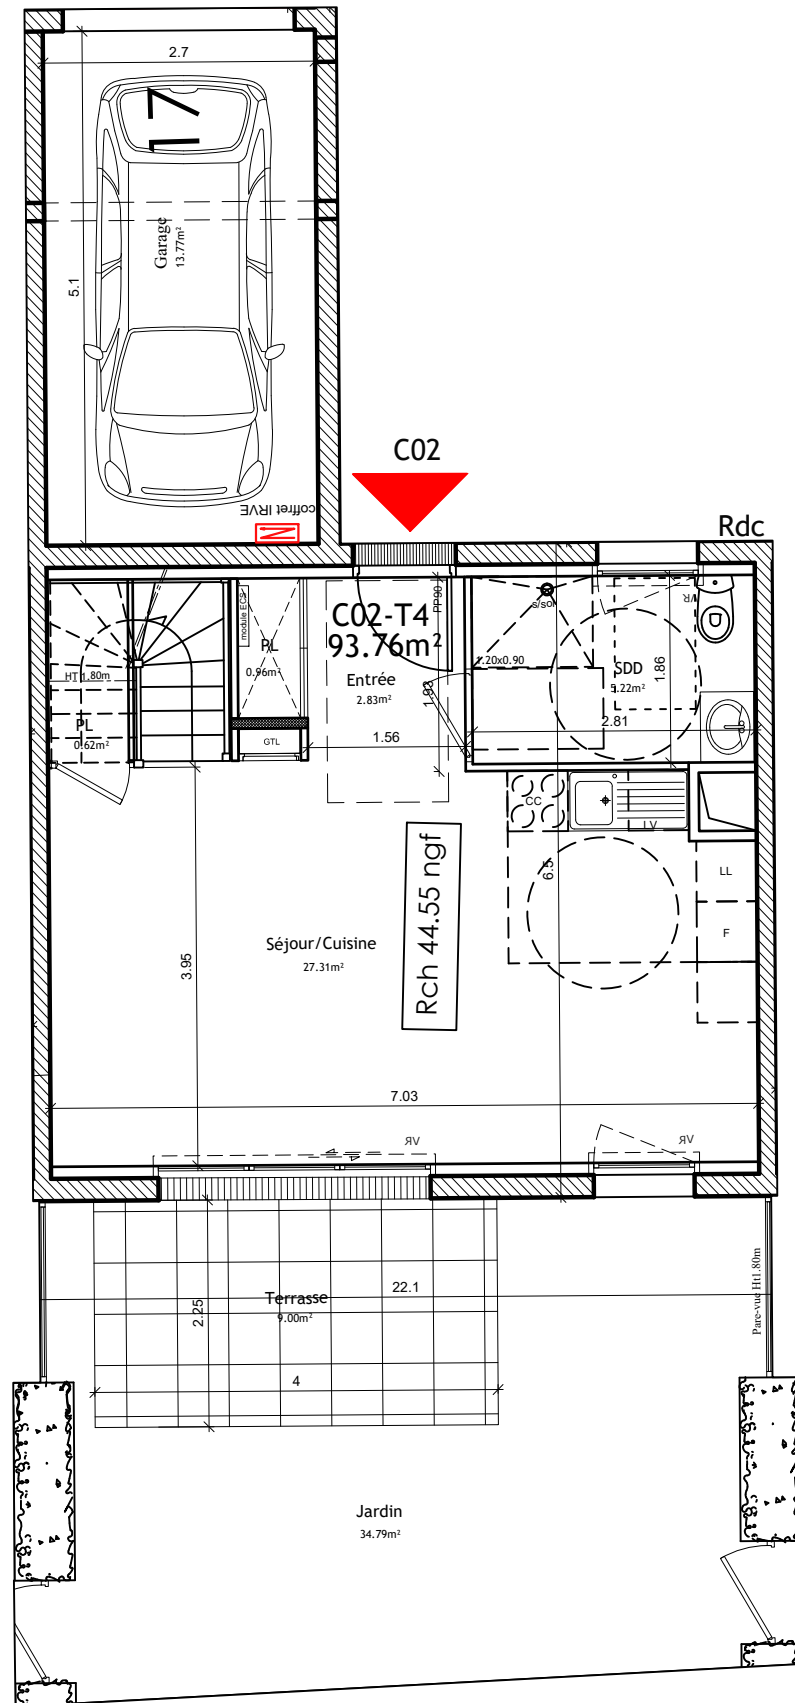

Repérage stationnement, garage et cave :

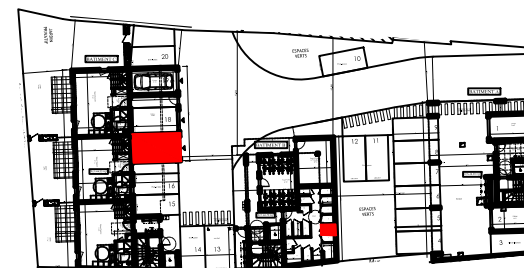

**Les Villas Hennuyer**  
Place Le Hennuyer - 14100 Lisieux  
11 octobre 2023  
"VILLA OUEST" C  
PLAN DE REPERAGE

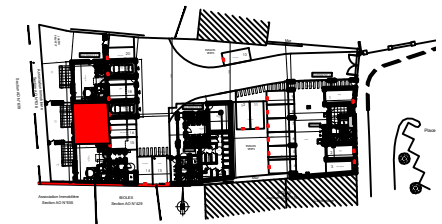

C02	rdc/r+1	T4
Entrée /Pl		3.79m <sup>2</sup>
Pl		0.62m <sup>2</sup>
Sdd		5.22m <sup>2</sup>
Séjour/cuisine		27.31m <sup>2</sup>
Chambre 1		12.47m <sup>2</sup>
Chambre 2		10.78m <sup>2</sup>
Chambre 3		10.72m <sup>2</sup>
Bureau		7.53m <sup>2</sup>
Sdb		6.14m <sup>2</sup>
Degt/pl		9.18m <sup>2</sup>
<b>SURF. HAB.</b>		<b>93.76m<sup>2</sup></b>
Terrasse		9.00m <sup>2</sup>
Jardin		34.79m <sup>2</sup>
Garage		13.77m <sup>2</sup>

Parking	Garage	Cave
0	n° 17	n° 6

**CREADIMM**  
18 rue Alfred Kastler  
14000 Caen  
Tel. 02 31 96 55 45

**Maitre d'oeuvre**  
**BIENVENU ARCHITECTES ASSOCIES**  
75 Rue Basse  
14000 CAEN  
Tel. 02 31 15 32 32 - Fax. 02 31 15 32 39

**BIENVENU**  
Architectes associés

NOTA: Les surfaces et les équipements sont donnés à titre indicatif, les techniques et les sujétions de chantier pouvant apporter de légères modifications tant en ce qui concerne les dimensions libres que l'équipement.

PLAN PROVISOIRE