

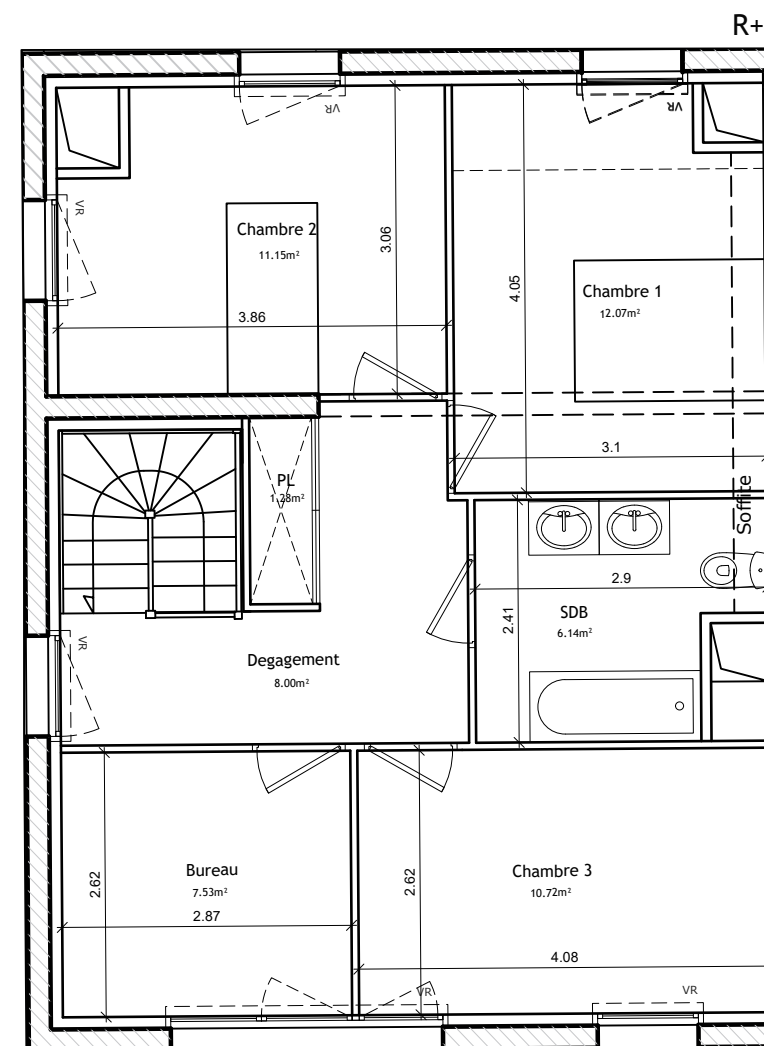
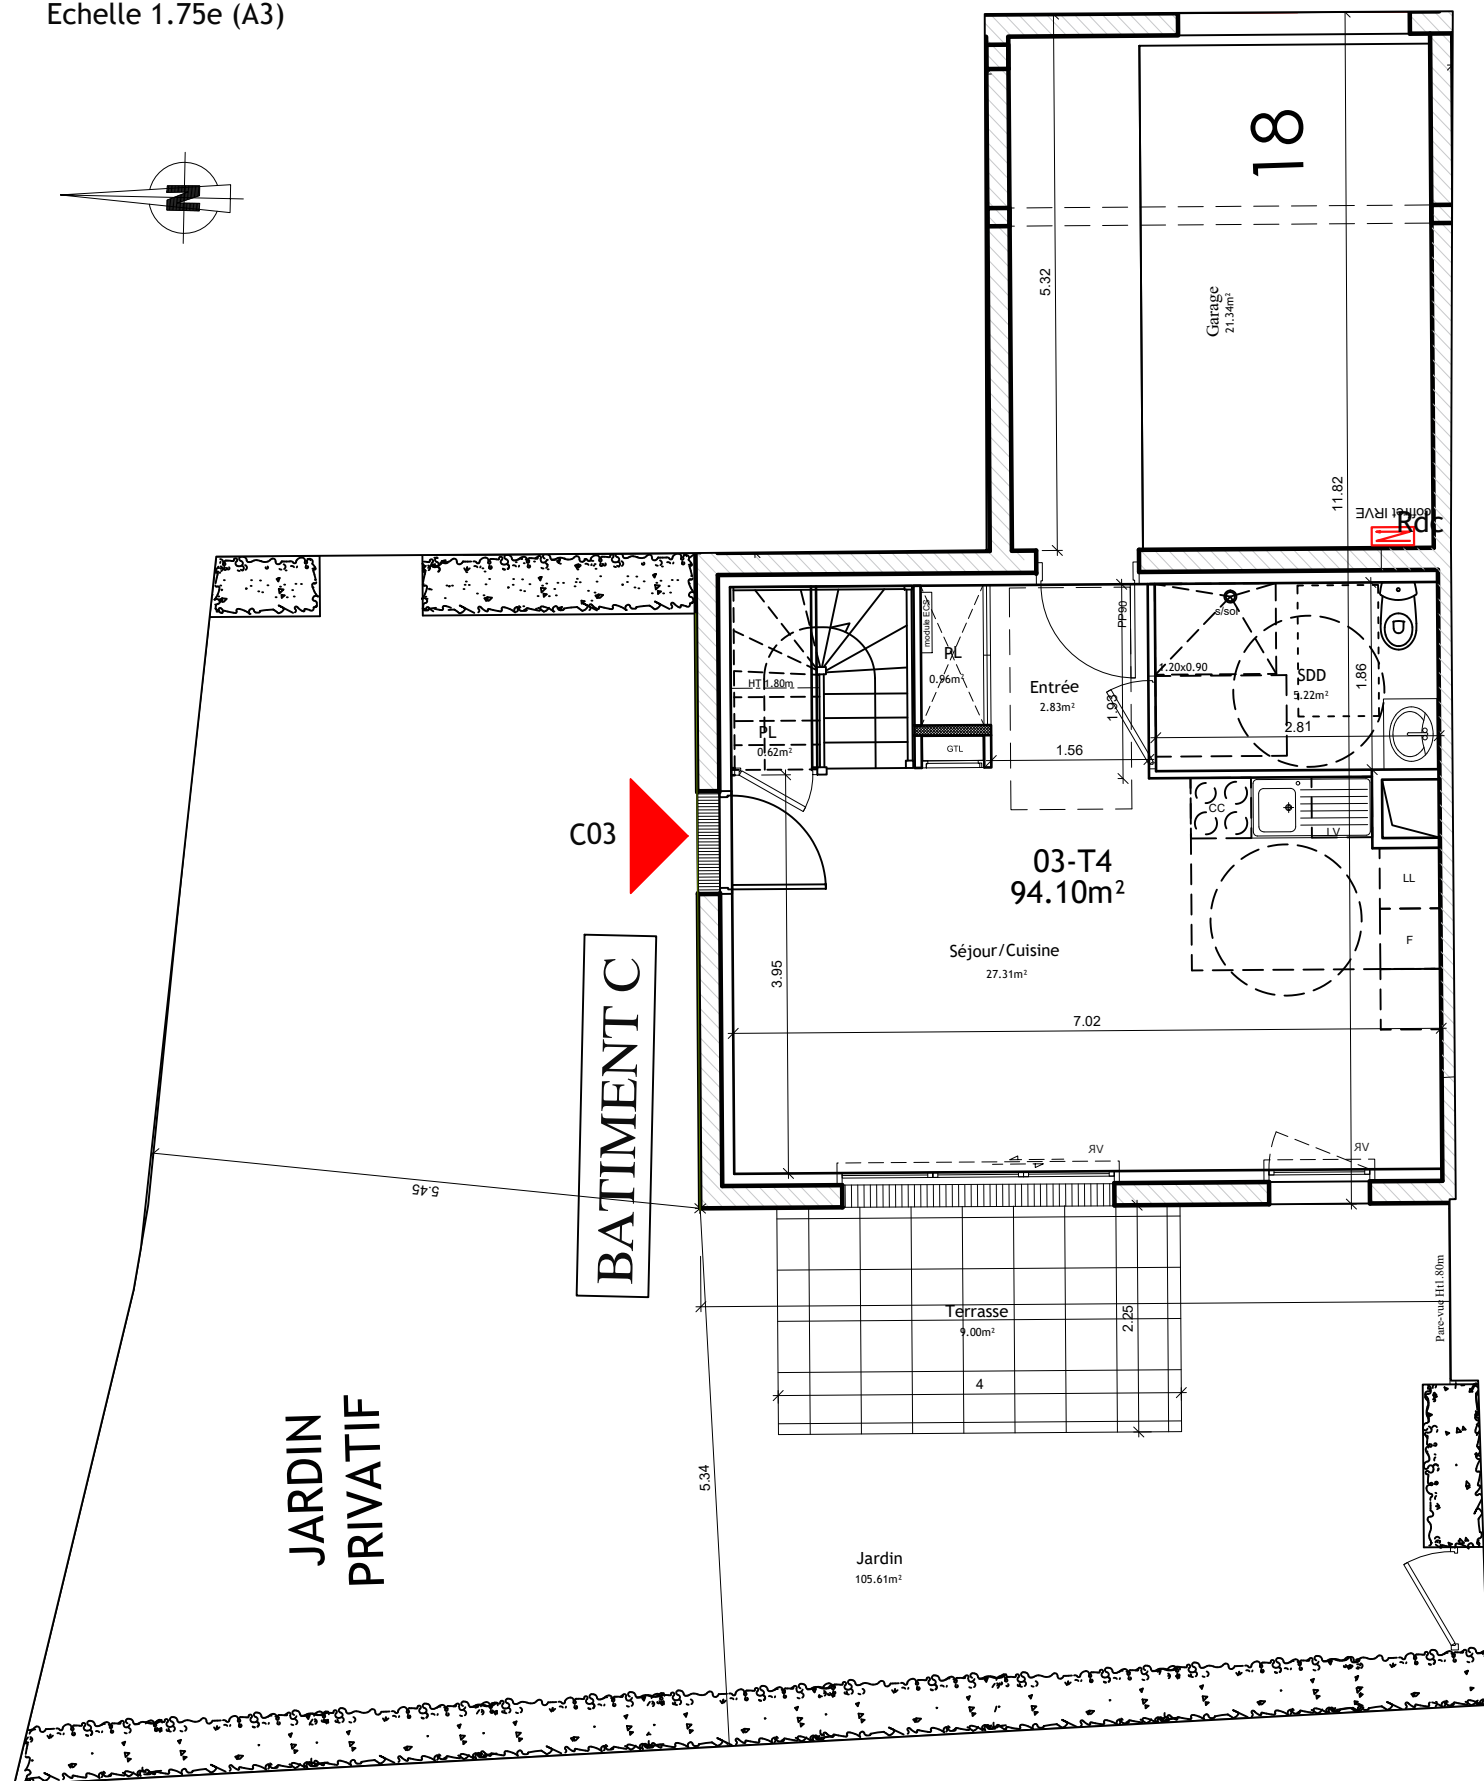


Echelle 1.75e (A3)

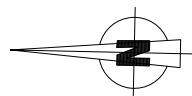


17 LOGEMENTS
Place Le Hennuyer - 14100 Lisieux
28 septembre 2023
"VILLA OUEST" C
PLAN DE REPERAGE

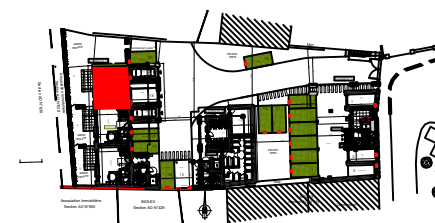

C03 rdc/r+1 T4

Entrée /Pl	3.79m ²
Pl	0.62m ²
Sdd	5.22m ²
Séjour/cuisine	27.31m ²
Chambre 1	12.07m ²
Chambre 2	11.15m ²
Chambre 3	10.72m ²
Bureau	7.53m ²
Sdb	6.14m ²
Degt/pl	9.28m ²
SURF. HAB.	93.83m²
Terrasse	9.00m²
Jardin	105.61m²
Garage	13.77m²

Repérage stationnement, garage et cave :

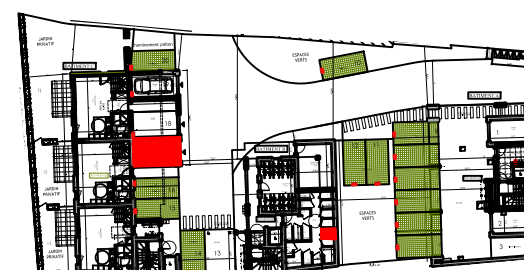

NOTA: Les surfaces et les équipements sont donnés à titre indicatif, les techniques et les sujétions de chantier pouvant apporter de légères modifications tant en ce qui concerne les dimensions libres que l'équipement.

0 n° 18 n° 7



Maitre d'oeuvre
BIENVENU ARCHITECTES ASSOCIES
75 Rue Basse
14000 CAEN
Tel. 02 31 15 32 32 - Fax. 02 31 15 32 39

BIENVENU
Architectes associés