

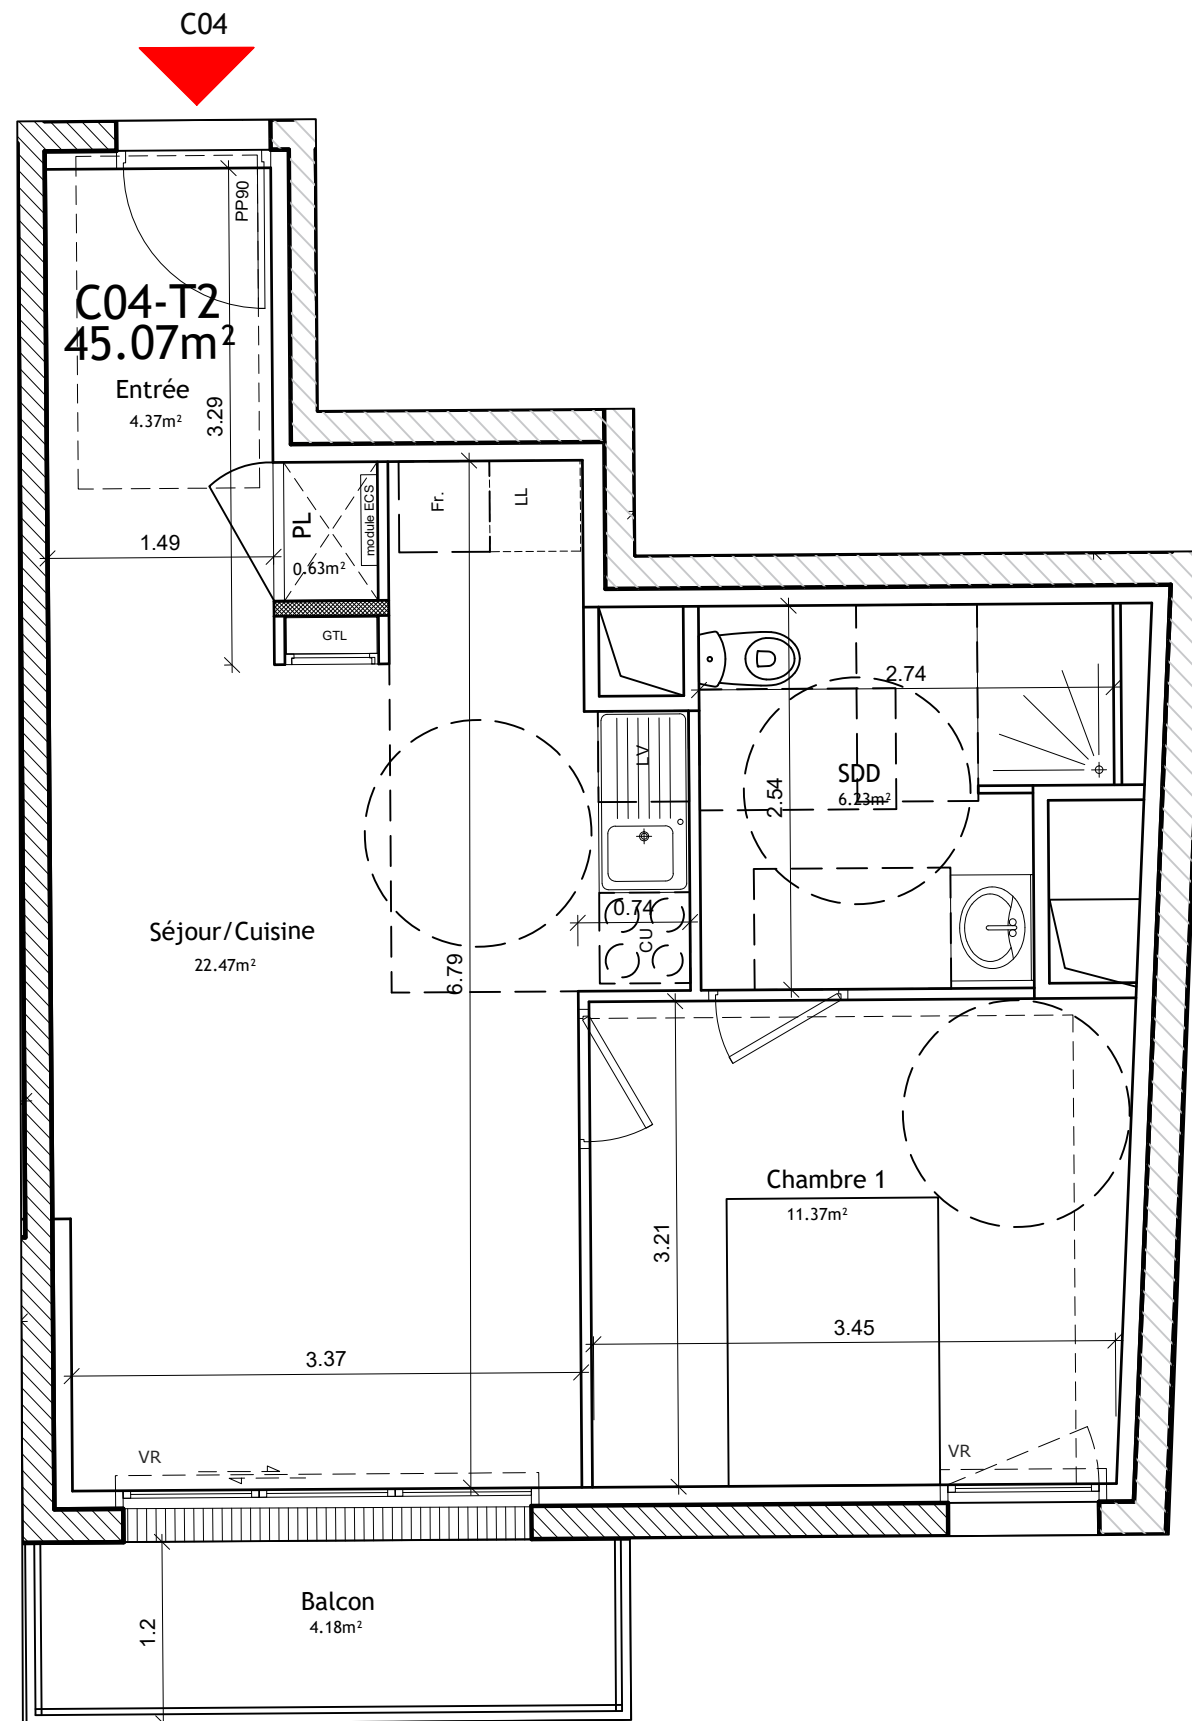


Echelle 1.50e (A3)

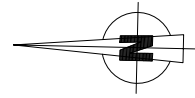

Les Villas Hennuyer
 Place Le Hennuyer - 14100 Lisieux
 11 octobre 2023
 "VILLA OUEST" C
 PLAN DE REPERAGE

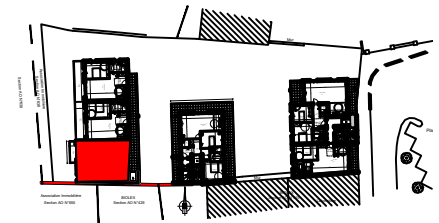

C04 r+2 T2

Entrée	4.37m ²
Pl	0.63m ²
Sdd	6.23m ²
Séjour/cuisine	22.47m ²
Chambre 1	11.37m ²
SURF. HAB.	45.07m²
Balcon	4.18m²


Parking	Garage	Cave
n° 12	0	n° 16

 **CREADIMM**
 18 rue Alfred Kastler
 14000 Caen
 Tel. 02 31 96 55 45

Maitre d'oeuvre
BIENVENU ARCHITECTES ASSOCIES
 75 Rue Basse
 14000 CAEN
 Tel. 02 31 15 32 32 - Fax. 02 31 15 32 39

BIENVENU
 Architectes associés

Repérage stationnement, garage et cave :

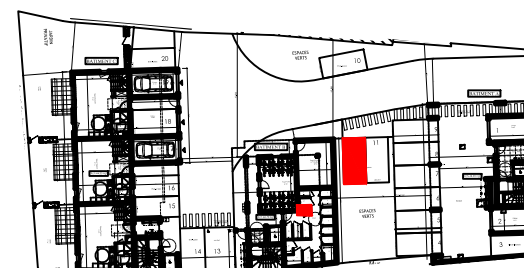

NOTA: Les surfaces et les équipements sont donnés à titre indicatif, les techniques et les sujétions de chantier pouvant apporter de légères modifications tant en ce qui concerne les dimensions libres que l'équipement.

PLAN PROVISOIRE