




Echelle 1.75e (A3)

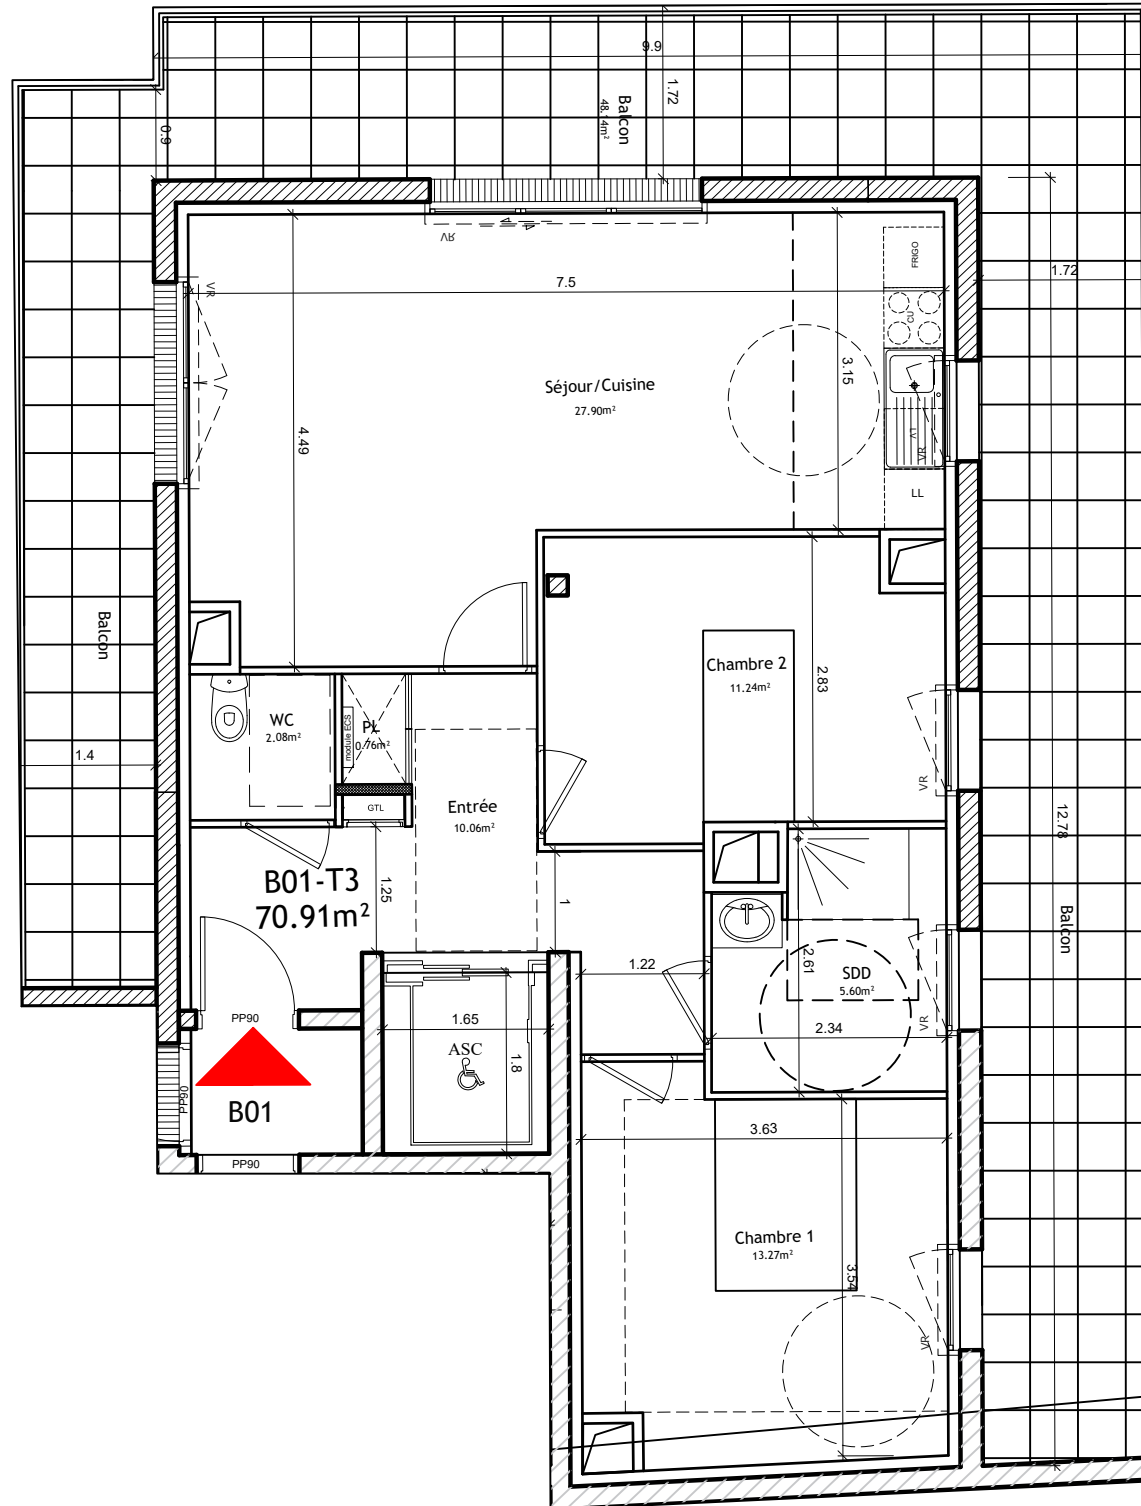

Repérage stationnement, garage et cave :

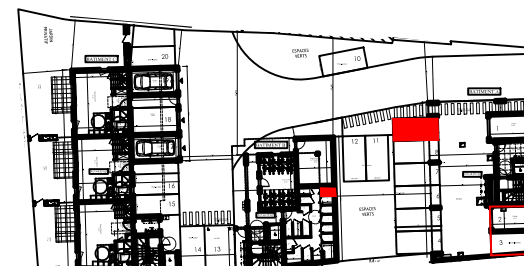

Les Villas Hennuyer
Place Le Hennuyer - 14100 Lisieux
11 octobre 2023
"VILLA CENTRE" B
PLAN DE REPERAGE

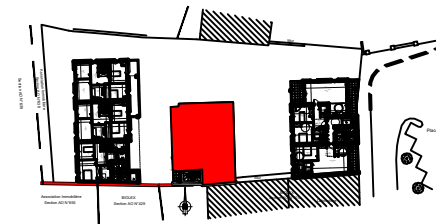


B01 R+1 T3

Entrée + Pl	10.82m ²
Wc	2.08m ²
Séjour/cuisine	27.90m ²
Chambre 1	13.27m ²
Chambre 2	11.24m ²
SdD	5.60m ²
SURF. HAB.	70.91m²

Balcon 1	48.14m²
-----------------	---------------------------

Parking	Garage	Cave
n° 9	0	n° 4

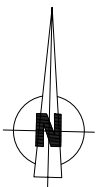

NOTA: Les surfaces et les équipements sont donnés à titre indicatif, les techniques et les sujétions de chantier pouvant apporter de légères modifications tant en ce qui concerne les dimensions libres que l'équipement.

PLAN PROVISOIRE

CREADIMM
18 rue Alfred Kastler
14000 Caen
Tel. 02 31 96 55 45

Maitre d'oeuvre
BIENVENU ARCHITECTES ASSOCIES
75 Rue Basse
14000 CAEN
Tel. 02 31 15 32 32 - Fax. 02 31 15 32 39

BIENVENU
Architectes associés