

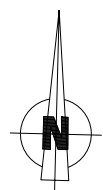


Echelle 1.75e (A3)

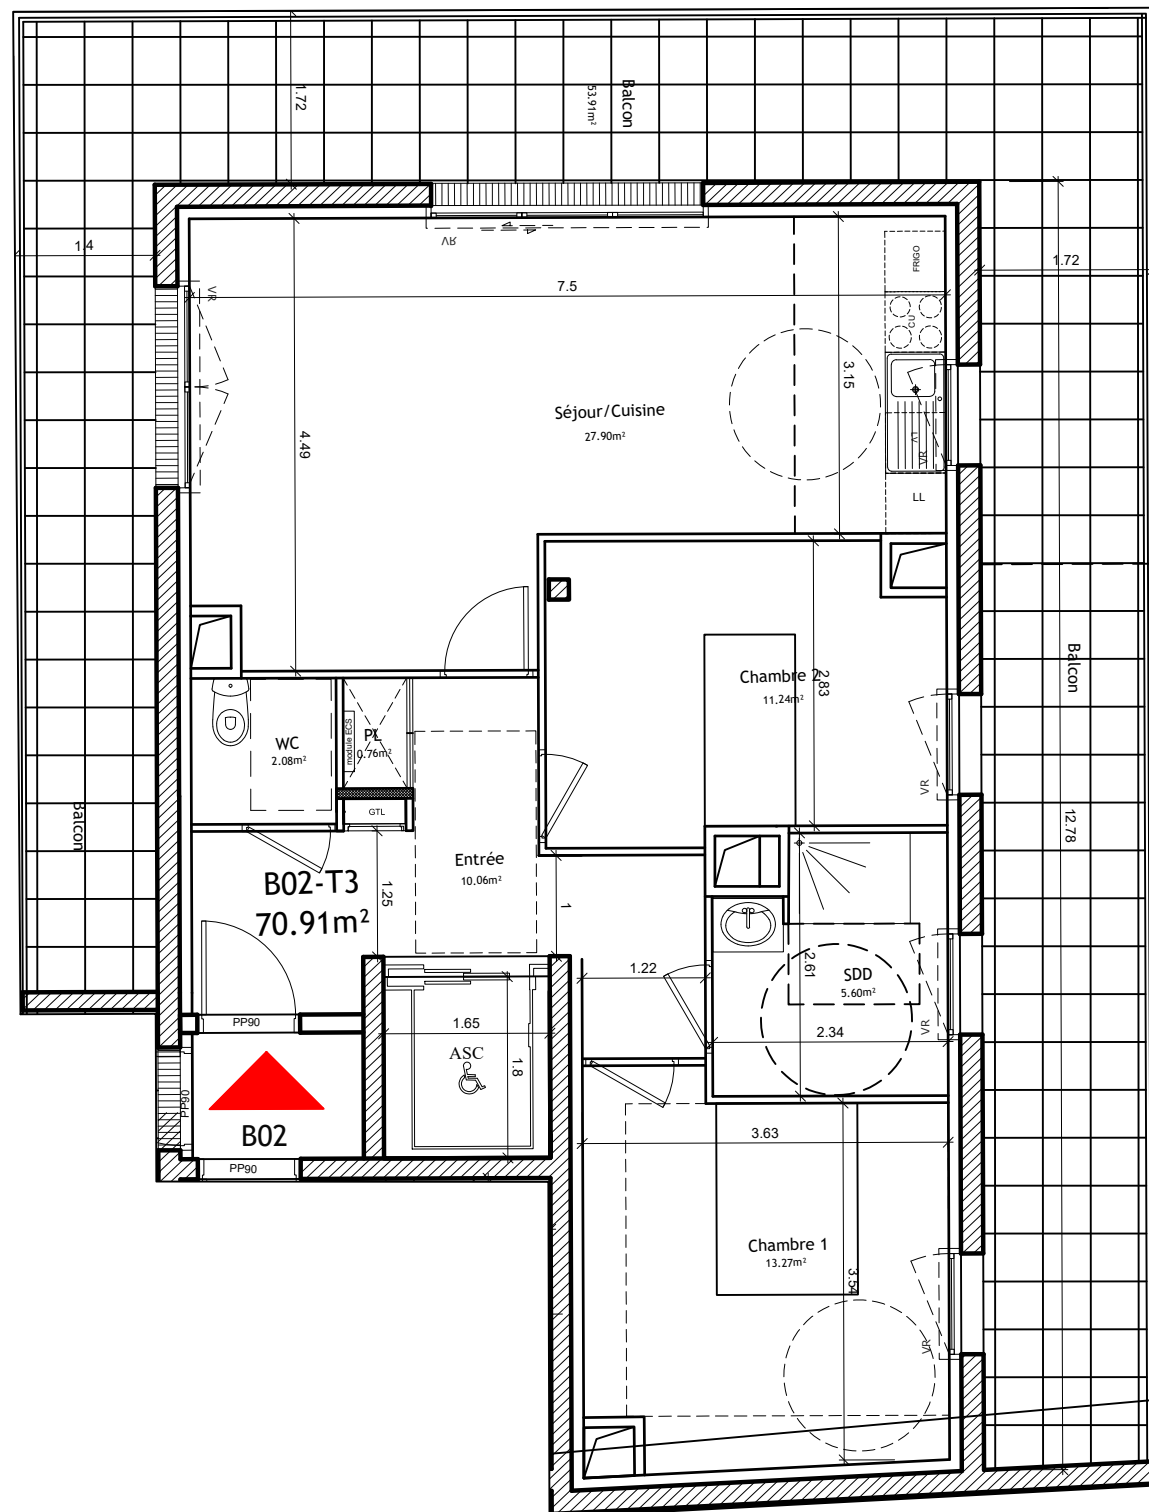

NOTA: Les surfaces et les équipements sont donnés à titre indicatif, les techniques et les sujétions de chantier pouvant apporter de légères modifications tant en ce qui concerne les dimensions libres que l'équipement.

Repérage stationnement, garage et cave :

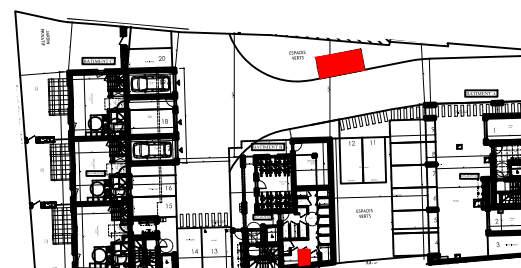

PLAN PROVISOIRE



Les Villas Hennuyer
Place Le Hennuyer - 14100 Lisieux
11 octobre 2023
"VILLA CENTRE" B
PLAN DE REPERAGE



B02 R+2 T3

Entrée + Pl	10.82m ²
Wc	2.08m ²
Séjour/cuisine	27.90m ²
Chambre 1	13.27m ²
Chambre 2	11.24m ²
SdD	5.60m ²
SURF. HAB.	70.91m²

Balcon 1	53.91m²
-----------------	---------------------------

Parking	Garage	Cave
n° 10	0	n° 10



Maitre d'oeuvre
BIENVENU ARCHITECTES ASSOCIES
75 Rue Basse
14000 CAEN
Tel. 02 31 15 32 32 - Fax. 02 31 15 32 39

BIENVENU
Architectes associés