

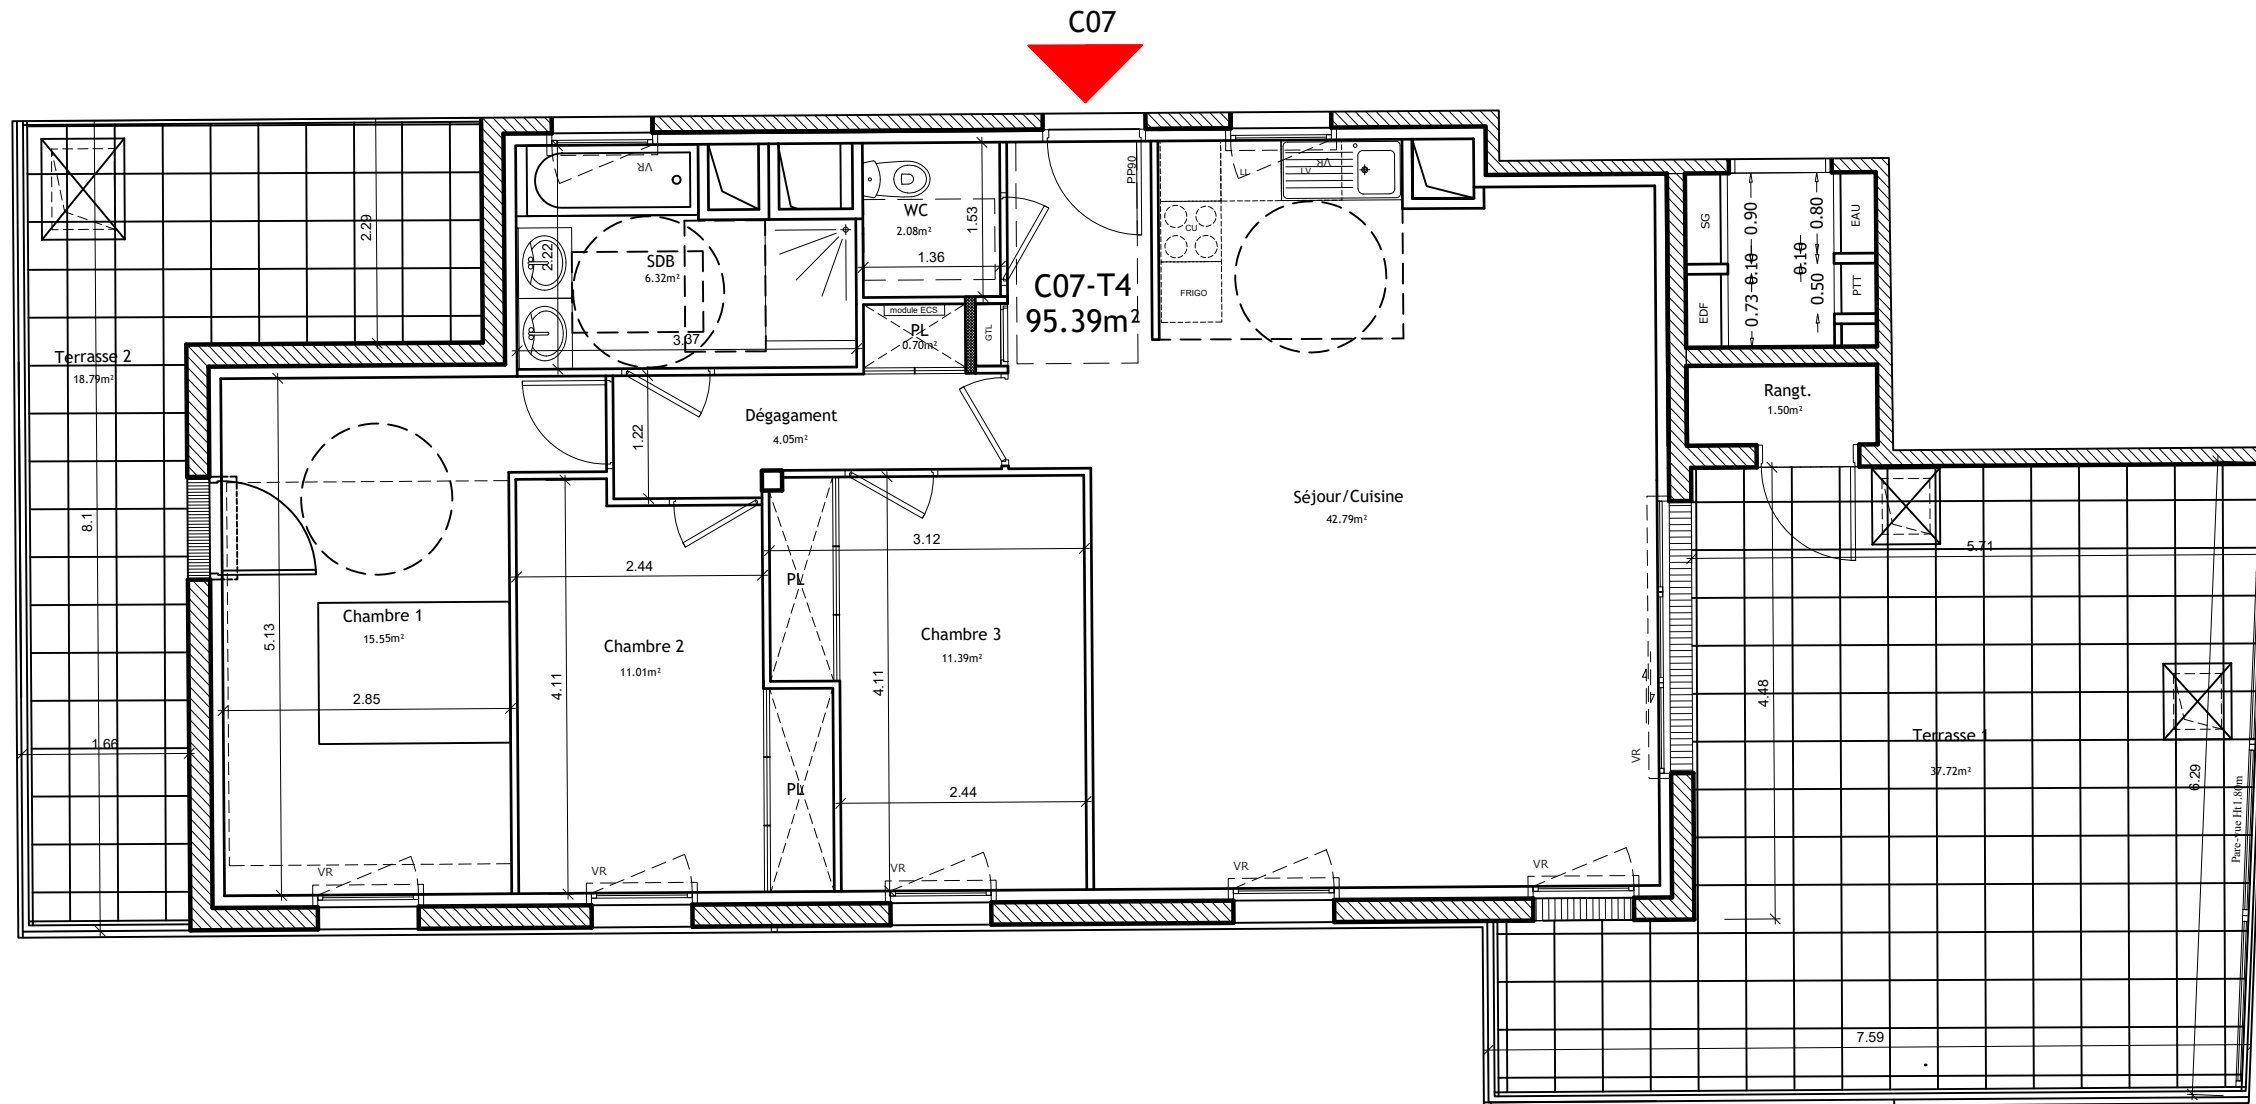


Echelle 1.75e (A3)

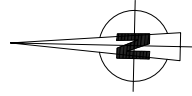

Les Villas Hennuyer
Place Le Hennuyer - 14100 Lisieux
11 octobre 2023
"VILLA OUEST" C
PLAN DE REPERAGE

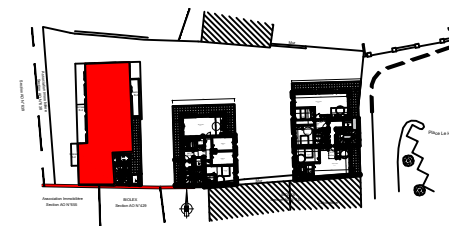


C07 r+3 T4

WC	2.08m ²
Pl	0.70m ²
Sdb	6.32m ²
Séjour/cuisine	42.79m ²
Chambre 1	15.55m ²
Chambre 2	11.01m ²
Chambre 3	11.39m ²
Dégagement	4.05m ²
Rangt	1.50m ²
SURF. HAB.	95.39m²
Terrasse 1	37.72m²
Terrasse 2	18.79m²

Parking	Garage	Cave
n° 20	n° 19	n° 8

Repérage stationnement, garage et cave :

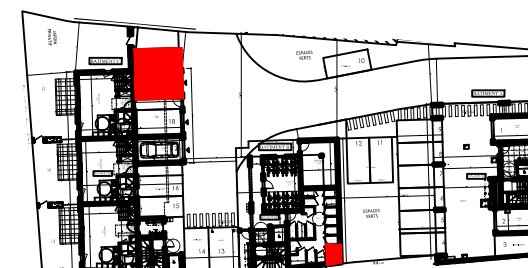

NOTA: Les surfaces et les équipements sont donnés à titre indicatif, les techniques et les sujétions de chantier pouvant apporter de légères modifications tant en ce qui concerne les dimensions libres que l'équipement.

PLAN PROVISOIRE



Maitre d'oeuvre
BIENVENU ARCHITECTES ASSOCIES
75 Rue Basse
14000 CAEN
Tel. 02 31 15 32 32 - Fax. 02 31 15 32 39

BIENVENU
Architectes associés