

DÉPARTEMENT DU CALVADOS


# VILLE DE FALAISE

« Chemin des Champs Griffons »

## LOTISSEMENT " LES GRIFFONS " PLAN DE VENTE DU LOT 14




### LEGENDE

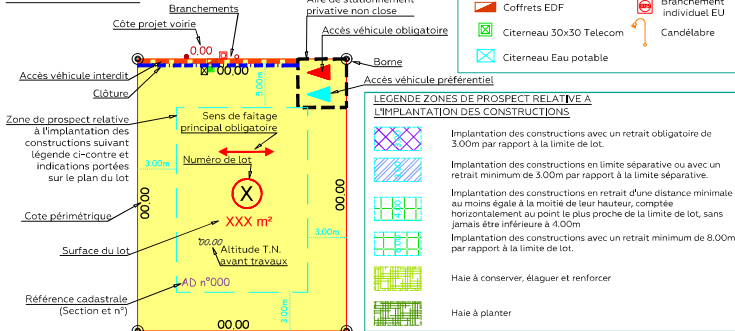

### PLAN DU LOT 14

ECHELLE : 1/200°

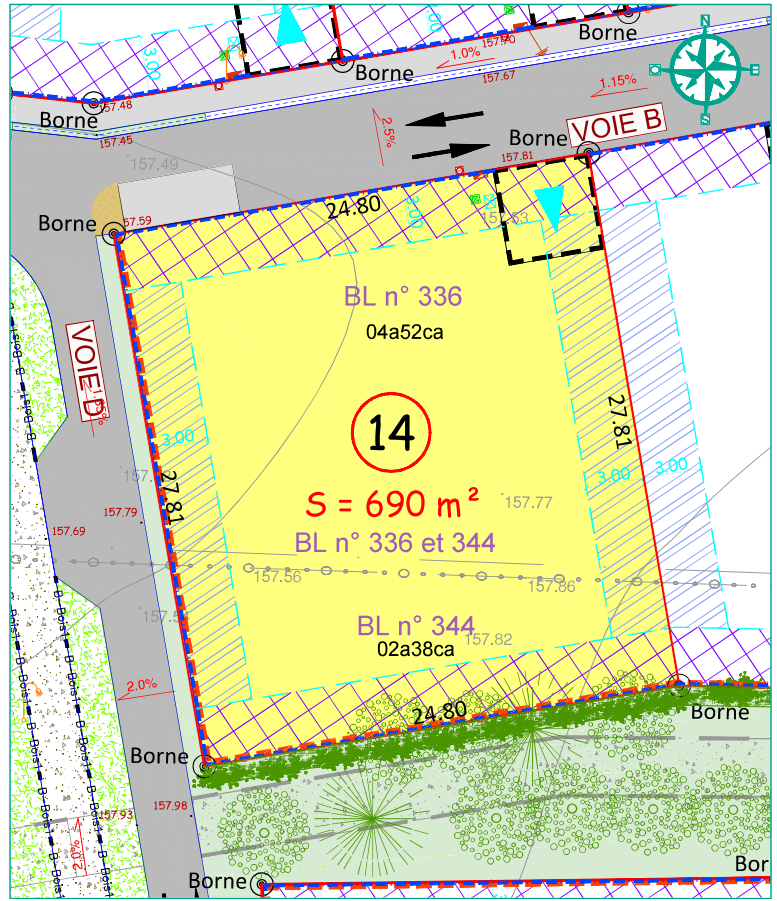

### LOT 14

Surface : 690 m<sup>2</sup>  
 Cadastre : Section BL n° 336-344  
 Adresse :

=>L'emplacement et l'altimétrie des ouvrages et des radiers sont indicatifs et sujets à modification suivant les réalisations techniques sur le terrain.



**CREADIMM DEVELOPPEMENT 2**  
 18, Rue Alfred Kastler 14000 CAEN  
 Tél./Fax : 02 31 96 55 45  
 www.creadimm.fr

SIÈGE SOCIAL / CITS - LES MANAGERS  
 15 AV DE CAMBRIDGE - BP 60269  
 14209 HEROUVILLE-SAINT-CLAIR CEDEX

Tél. : 02 31 06 66 65  
 contact@mosaic-amenagement.fr  
 www.mosaic-amenagement.fr

HE8668 - le 07/10/2021