

DÉPARTEMENT DU CALVADOS

VILLE DE FALAISE

« Chemin des Champs Griffons »

LOTISSEMENT " LES GRIFFONS " PLAN DE VENTE DU LOT 02



LEGENDE

Branchements	Aire de stationnement privative non close	Coffrets EDF	Branchement individuel EU
Accès véhicule interdit	Accès véhicule obligatoire	Citerneau 30x30 Telecom	Candélabre
Clôture	Accès véhicule préférentiel	Citerneau Eau potable	

LEGENDE ZONES DE PROSPECT RELATIVE A L'IMPLANTATION DES CONSTRUCTIONS

- Implantation des constructions avec un retrait obligatoire de 3.00m par rapport à la limite de lot.
- Implantation des constructions en limite séparative ou avec un retrait minimum de 3.00m par rapport à la limite séparative.
- Implantation des constructions en retrait d'une distance minimale au moins égale à la moitié de leur hauteur, comptée horizontalement, au point le plus proche de la limite de lot, sans jamais être inférieure à 4.00m.
- Implantation des constructions avec un retrait minimum de 8.00m par rapport à la limite de lot.
- Haie à conserver, élaguer et renforcer
- Haie à planter




CREADIMM DEVELOPPEMENT 2
18, Rue Alfred Kastler 14000 CAEN
Tél./Fax : 02 31 96 55 45
www.creadimm.fr

SIÈGE SOCIAL / CITS - LES MANAGERS
15 AV DE CAMBRIDGE - BP 60269
14209 HEROUVILLE-SAINT-CLAIR CEDEX

Tél. : 02 31 06 66 65
contact@mosaic-amenagement.fr
www.mosaic-amenagement.fr

PLAN DU LOT 02

ECHELLE : 1/200°

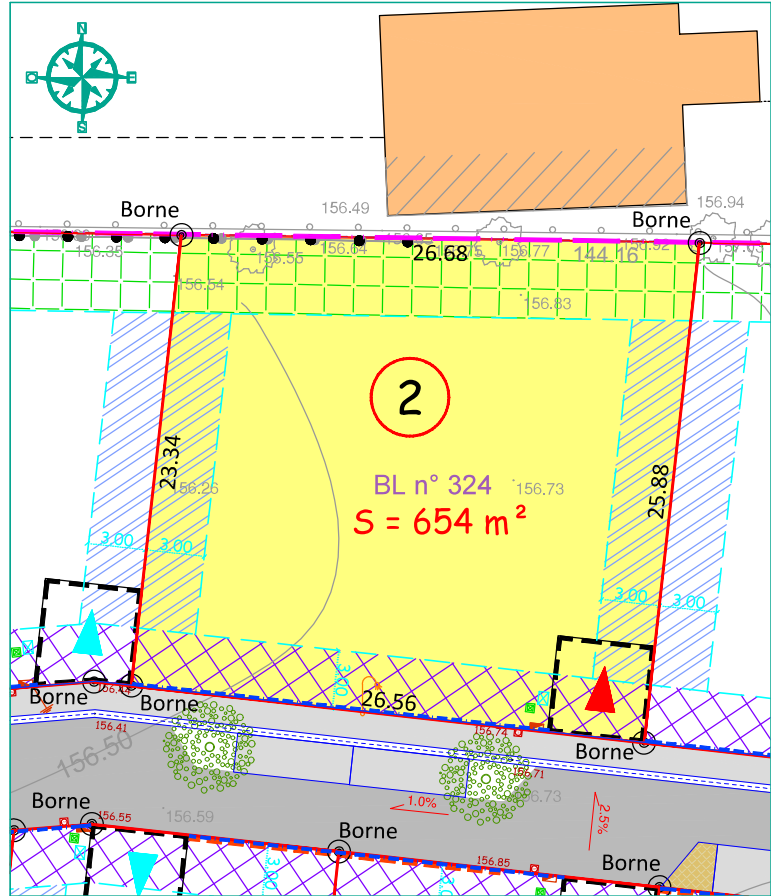

LOT 02

Surface : 654 m²
Cadastré : Section BL n° 324
Adresse :

=>L'emplacement et l'altimétrie des ouvrages et des radiers sont indicatifs et sujets à modification suivant les réalisations techniques sur le terrain.

HE8668 - le 07/10/2021