

DÉPARTEMENT DU CALVADOS

VILLE DE FALAISE

« Chemin des Champs Griffons »

LOTISSEMENT " LES GRIFFONS " PLAN DE VENTE DU LOT 21




LEGENDE

	Branchements		Aire de stationnement privative non close
	Accès véhicule interdit		Accès véhicule obligatoire
	Clôture		Accès véhicule préférentiel
	Zone de prospect relative à l'implantation des constructions suivant légende ci-contre et indications portées sur le plan du lot	LEGENDE BRANCHEMENTS	
	Cote périmétrique		Coffrets EDF
	Surface du lot		Citerneau 30x30 Telecom
	Référence cadastrale (Section et n°)		Citerneau Eau potable
	Sens de faitage principal obligatoire		Branchement individuel EU
	Numéros de lot		Candélabre
	XXX m ²	LEGENDE ZONES DE PROSPECT RELATIVE A L'IMPLANTATION DES CONSTRUCTIONS	
	Altitude T.N. avant travaux		Implantation des constructions avec un retrait obligatoire de 3.00m par rapport à la limite de lot.
	AD n°000		Implantation des constructions en limite séparative ou avec un retrait minimum de 3.00m par rapport à la limite séparative.
	00.00		Implantation des constructions en retrait d'une distance minimale ou moins égale à la moitié de leur hauteur, comptée horizontalement au point le plus proche de la limite de lot, sans jamais être inférieure à 4.00m
	00.00		Implantation des constructions avec un retrait minimum de 8.00m par rapport à la limite de lot.
	00.00		Haie à conserver, élaguer et renforcer
	00.00		Haie à planter

PLAN DU LOT 21

ECHELLE : 1/200°

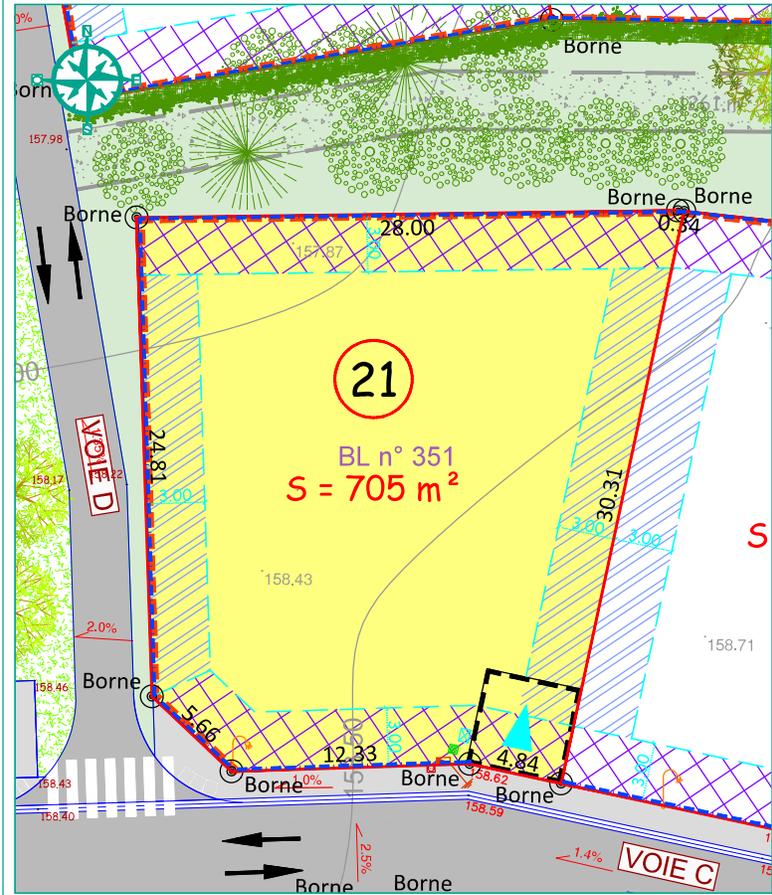

LOT 21

Surface : 705 m²
Cadastré : Section BL n° 351
Adresse :

=>L'emplacement et l'altimétrie des ouvrages et des radiers sont indicatifs et sujets à modification suivant les réalisations techniques sur le terrain.



CREADIMM DEVELOPPEMENT 2
18, Rue Alfred Kastler 14000 CAEN
Tél./Fax : 02 31 96 55 45
www.creadimm.fr

SIÈGE SOCIAL / CITS - LES MANAGERS
15 AV DE CAMBRIDGE - BP 60269
14209 HEROUVILLE-SAINT-CLAIR CEDEX

Tél : 02 31 06 66 65
contact@mosaic-amenagement.fr
www.mosaic-amenagement.fr

HE8668- le 07/10/2021