

DÉPARTEMENT DU CALVADOS

VILLE DE FALAISE

« Chemin des Champs Griffons »

LOTISSEMENT " LES GRIFFONS " PLAN DE VENTE DU LOT 22




LEGENDE

<p>Branchements</p> <p>Côte projet voisine</p> <p>Accès véhicule interdit</p> <p>Clôture</p> <p>Zone de prospect relative à l'implantation des constructions suivant légende ci-contre et indications portées sur le plan du lot</p> <p>Cote périmétrique</p> <p>Surface du lot</p> <p>Altitude T.N. avant travaux</p> <p>AD n°000</p> <p>Référence cadastrale (Section et n°)</p>	<p>Aire de stationnement privée non close</p> <p>Accès véhicule obligatoire</p> <p>Borne</p> <p>Accès véhicule préférentiel</p>	<p>LEGENDE BRANCHEMENTS</p> <p>Coffrets EDF</p> <p>Citerneau 30x30 Telecom</p> <p>Citerneau Eau potable</p> <p>Branchement individuel EU</p> <p>Candélabre</p>
<p>LEGENDE ZONES DE PROSPECT RELATIVE A L'IMPLANTATION DES CONSTRUCTIONS</p> <p>[Hatched pattern] Implantation des constructions avec un retrait obligatoire de 3.00m par rapport à la limite de lot.</p> <p>[Blue hatched pattern] Implantation des constructions en limite séparative ou avec un retrait minimum de 3.00m par rapport à la limite séparative.</p> <p>[Green hatched pattern] Implantation des constructions en retrait d'une distance minimale au moins égale à la moitié de leur hauteur, comptée horizontalement, au point le plus proche de la limite de lot, sans jamais être inférieure à 4.00m</p> <p>[Red hatched pattern] Implantation des constructions avec un retrait minimum de 8.00m par rapport à la limite de lot.</p> <p>[Green grid pattern] Haie à conserver, élaguer et renforcer</p> <p>[Blue grid pattern] Haie à planter</p>		

PLAN DU LOT 22

ECHELLE : 1/200°

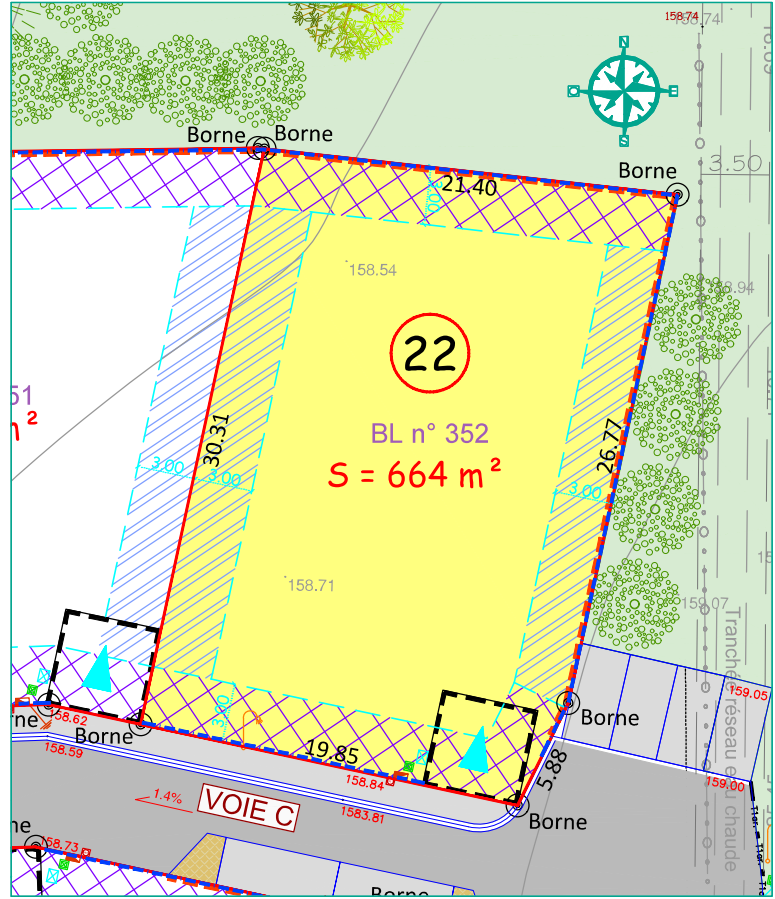

LOT 22

Surface : 664 m²

Cadastre : Section BL n° 352

Adresse :

=>L'emplacement et l'altimétrie des ouvrages et des radiers sont indicatifs et sujets à modification suivant les réalisations techniques sur le terrain.

MOSAÏC
GUBERARD
GÉOMÈTRE EXPERT / INFRASTRUCTURES / PAYSAGE

SIÈGE SOCIAL / CITS - LES MANAGERS
15 AV DE CAMBRIDGE - BP 60269
14209 HEROUVILLE-SAINT-CLAIR CEDEX

OPQIBI
L'ORDRE PROFESSIONNEL
DES GEOMETRES EXPERTS
N° 19 12 3876

CREADIMM
L'immobilier Forcéré

CREADIMM DEVELOPPEMENT 2
18, Rue Alfred Kastler 14000 CAEN
Tél./Fax : 02 31 96 55 45
www.creadimm.fr