

DÉPARTEMENT DU CALVADOS


VILLE DE FALAISE

« Chemin des Champs Griffons »

LOTISSEMENT " LES GRIFFONS " PLAN DE VENTE DU LOT 24




LEGENDE

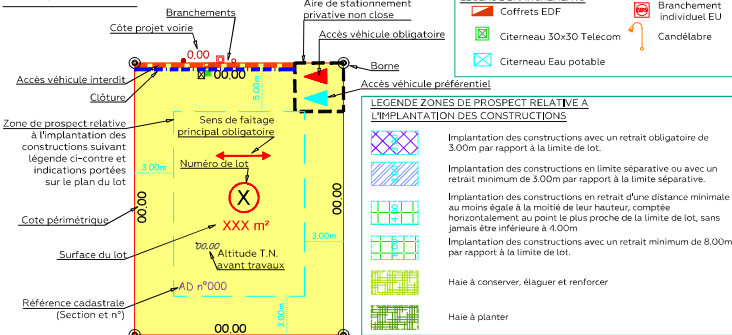

PLAN DU LOT 24

ECHELLE : 1/200°

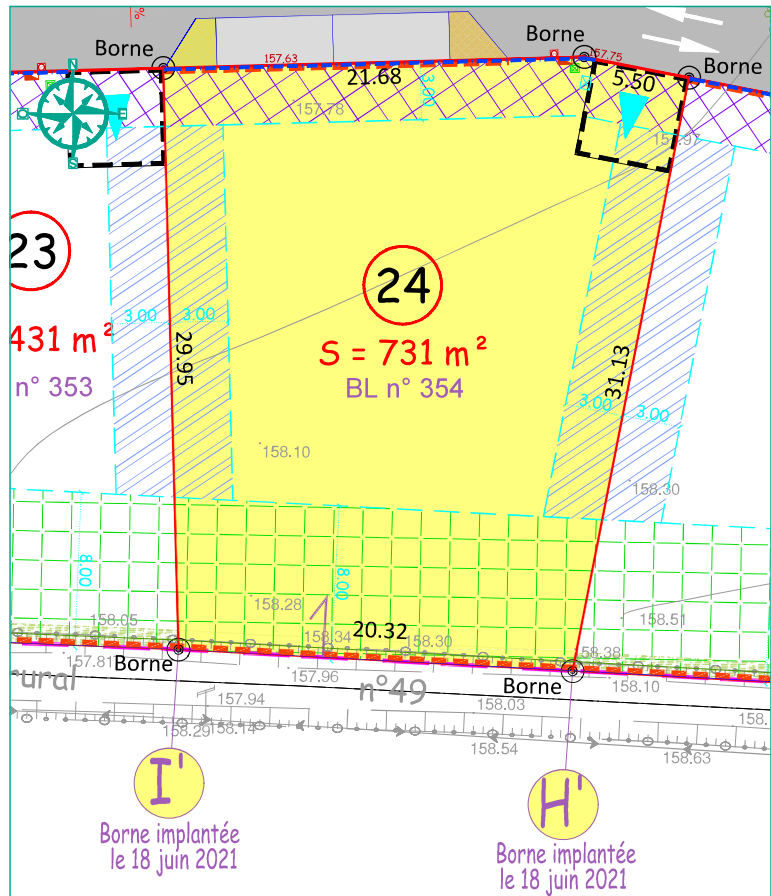

LOT 24
 Surface : 731 m^2
 Cadastre : Section BL n° 354
 Adresse :

=>L'emplacement et l'altimétrie des ouvrages et des radiers sont indicatifs et sujets à modification suivant les réalisations techniques sur le terrain.



CREADIMM DEVELOPPEMENT 2
 18, Rue Alfred Kastler 14000 CAEN
 Tél./Fax : 02 31 96 55 45
 www.creadimm.fr

SIÈGE SOCIAL / CITS - LES MANAGERS
 15 AV DE CAMBRIDGE - BP 60269
 14209 HEROUVILLE-SAINT-CLAIR CEDEX

Tél : 02 31 06 66 65
 contact@mosaic-amenagement.fr
 www.mosaic-amenagement.fr

HE8668 - le 07/10/2021