

DÉPARTEMENT DU CALVADOS


# VILLE DE FALAISE

« Chemin des Champs Griffons »

## LOTISSEMENT " LES GRIFFONS " PLAN DE VENTE DU LOT 26




### LEGENDE

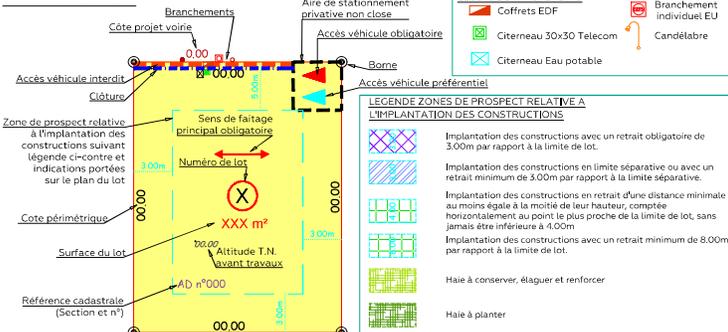

### PLAN DU LOT 26

ECHELLE : 1/200°

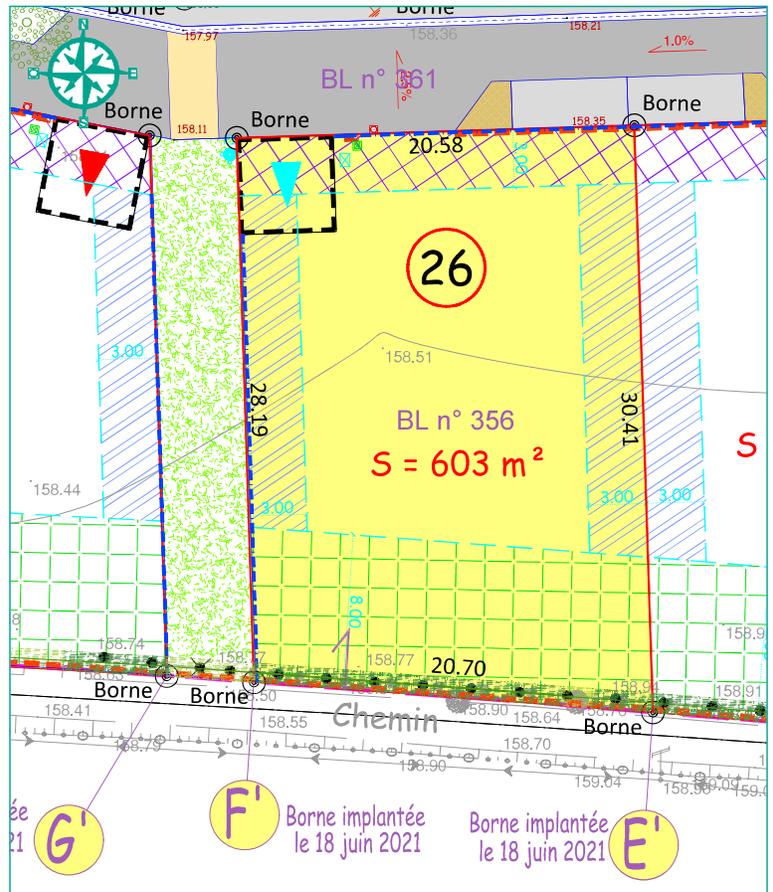

**LOT 26**  
Surface : 603 m<sup>2</sup>  
Cadastré : Section BL n° 356  
Adresse :

=>L'emplacement et l'altimétrie des ouvrages et des radiers sont indicatifs et sujets à modification suivant les réalisations techniques sur le terrain.

**MOSAÏC**  
GUYARD  
GÉOMÈTRE EXPERT / INFRASTRUCTURES / PAYSAGE

**OPOIBI**  
GÉOMÈTRE EXPERT  
ORDRE DES GÉOMÈTRES  
N° 19 12 38 76

**CREADIMM**  
L'immobilier d'avenir  
Émigration forcée

**CREADIMM DEVELOPPEMENT 2**  
18, Rue Alfred Kastler 14000 CAEN  
Tél./Fax : 02 31 96 55 45  
www.creadimm.fr

SIÈGE SOCIAL / CITS - LES MANAGERS  
15 AV DE CAMBRIDGE - BP 60269  
14209 HEROUVILLE-SAINT-CLAIR CEDEX

Tél. : 02 31 06 66 65  
contact@mosaic-amenagement.fr  
www.mosaic-amenagement.fr

HE8668 - le 07/10/2021