

DÉPARTEMENT DU CALVADOS

# VILLE DE FALAISE

« Chemin des Champs Griffons »

## LOTISSEMENT " LES GRIFFONS " PLAN DE VENTE DU LOT 29



### LEGENDE


 Côte projet voisine 0.00	 Aire de stationnement privative non close	 Coffrets EDF	 Branchement individuel EU
 Accès véhicule interdit	 Accès véhicule obligatoire	 Citerneau 30x30 Telecom	 Candélabre
 Clôture	 Accès véhicule préférentiel	 Citerneau Eau potable	

 Zone de prospect relative à l'implantation des constructions suivant légende ci-contre et indications portées sur le plan du lot	 Sens de faitage principal obligatoire
 Numéros de lots	 Hauteur minimale de construction
 Cote périmétrique	 Hauteur maximale de construction
 Surface du lot	 Hauteur de construction minimale
 Altitude T.N. avant travaux	 Hauteur de construction maximale
 Référence cadastrale (Section et n°)	 Haie à conserver, élaguer et renforcer
	 Haie à planter

### PLAN DU LOT 29

ECHELLE : 1/200°

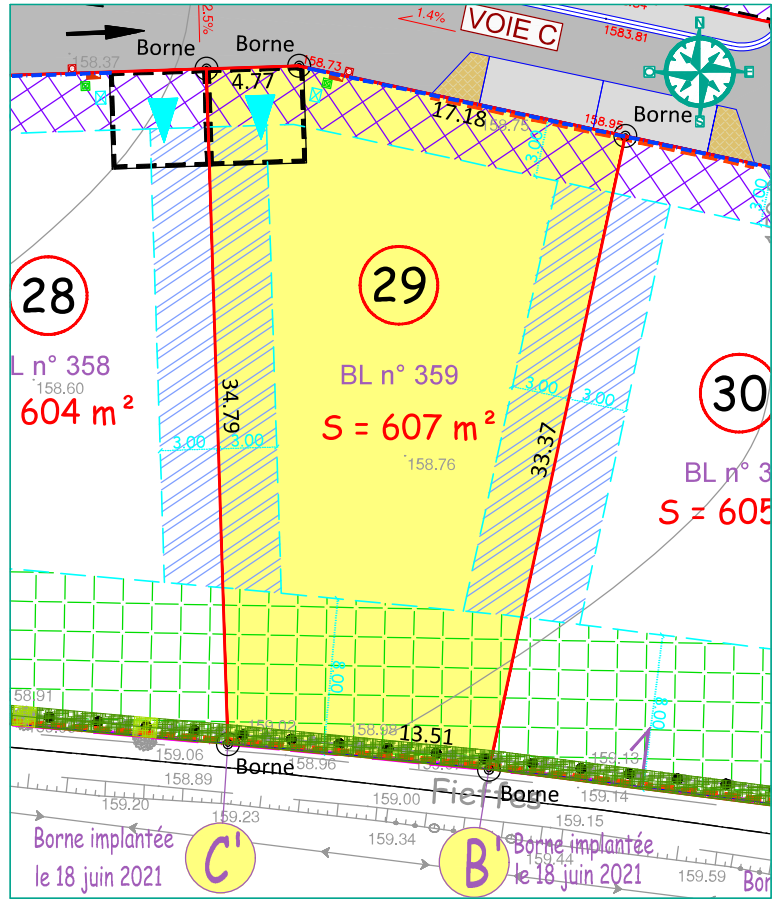

**LOT 29**  
Surface : 607 m<sup>2</sup>  
Cadastré : Section BL n° 359  
Adresse :

=> L'emplacement et l'altimétrie des ouvrages et des radiers sont indicatifs et sujets à modification suivant les réalisations techniques sur le terrain.

**MOSAÏC**  
GUYARD  
GÉOMÈTRE EXPERT / INFRASTRUCTURES / PAYSAGE  
SIÈGE SOCIAL / CITS - LES MANAGERS  
15 AV DE CAMBRIDGE - BP 60269  
14209 HEROUVILLE-SAINT-CLAIR CEDEX

**OPOIBI**  
GÉOMÈTRE EXPERT  
COORDONATEUR DES TRAVAUX  
N° 19 12 38 76

**CREADIMM**  
L'immobilier Forcier

**CREADIMM DEVELOPPEMENT 2**  
18, Rue Alfred Kastler 14000 CAEN  
Tél./Fax : 02 31 96 55 45  
www.creadimm.fr

HE8668 - le 07/10/2021