

DÉPARTEMENT DU CALVADOS

# VILLE DE FALAISE

« Chemin des Champs Griffons »

## LOTISSEMENT " LES GRIFFONS " PLAN DE VENTE DU LOT 06




### LEGENDE

<p>Branchements</p> <p>Côte projet voisine</p> <p>Accès véhicule interdit</p> <p>Clôture</p> <p>Zone de prospect relative à l'implantation des constructions suivant légende ci-contre et indications portées sur le plan du lot</p> <p>Cote périmétrique</p> <p>Surface du lot</p> <p>Référence cadastrale (Section et n°)</p>	<p>Aire de stationnement privative non close</p> <p>Accès véhicule obligatoire</p> <p>Borne</p> <p>Accès véhicule préférentiel</p>	<p><b>LEGENDE BRANCHEMENTS</b></p> <p>Coffrets EDF</p> <p>Citerneau 30x30 Telecom</p> <p>Citerneau Eau potable</p> <p>Branchement individuel EU</p> <p>Candélabre</p>
<p><b>LEGENDE ZONES DE PROSPECT RELATIVE A L'IMPLANTATION DES CONSTRUCTIONS</b></p> <p>Implantation des constructions avec un retrait obligatoire de 3.00m par rapport à la limite de lot.</p> <p>Implantation des constructions en limite séparative ou avec un retrait minimum de 3.00m par rapport à la limite séparative.</p> <p>Implantation des constructions en retrait d'une distance minimale au moins égale à la moitié de leur hauteur, comptée horizontalement, au point le plus proche de la limite de lot, sans jamais être inférieure à 4.00m</p> <p>Implantation des constructions avec un retrait minimum de 8.00m par rapport à la limite de lot.</p> <p>Haie à conserver, élaguer et renforcer</p> <p>Haie à planter</p>		

### PLAN DU LOT 06

ECHELLE : 1/200°

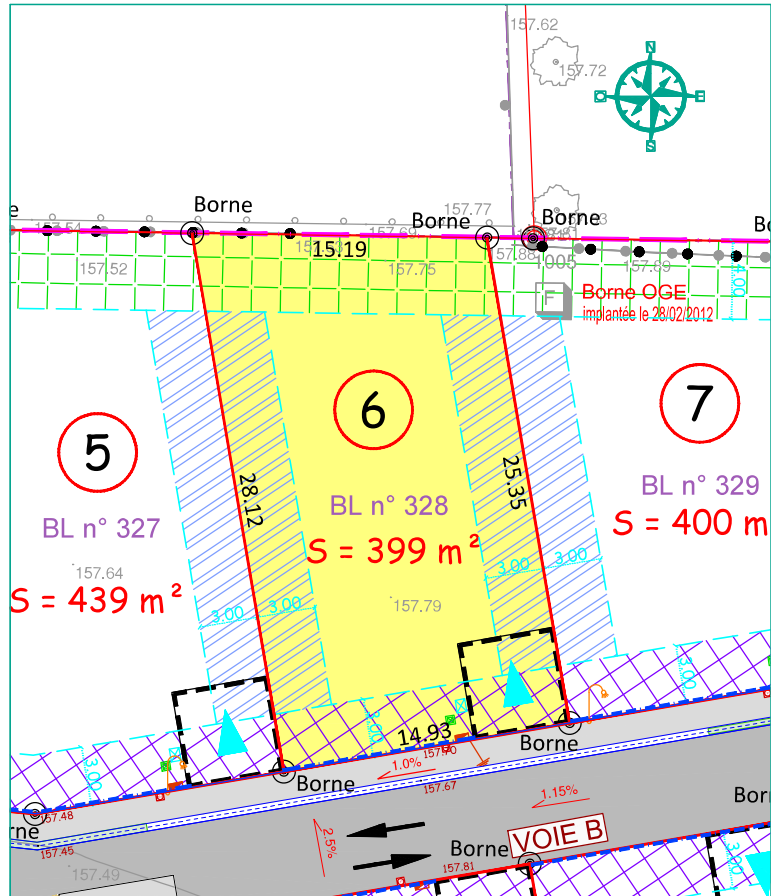

### LOT 06

Surface : 399 m<sup>2</sup>  
 Cadastre : Section BL n° 328  
 Adresse :

=>L'emplacement et l'altimétrie des ouvrages et des radiers sont indicatifs et sujets à modification suivant les réalisations techniques sur le terrain.



**CREADIMM DEVELOPPEMENT 2**  
 18, Rue Alfred Kastler 14000 CAEN  
 Tél./Fax : 02 31 96 55 45  
 www.creadimm.fr

SIÈGE SOCIAL / CITS - LES MANAGERS  
 15 AV DE CAMBRIDGE - BP 60269  
 14209 HEROUVILLE-SAINT-CLAIR CEDEX

Tél : 02 31 06 66 65  
 contact@mosaic-amenagement.fr  
 www.mosaic-amenagement.fr

HE8668 - le 07/10/2021