





**A101-T4 (RDC)**

Avenue Croix Guérin / Rue d'Herouville

INDICE E (PROVISOIRE)

08/04/2024

PLAN DE LOCALISATION



PLACE N°12



SOUS SOL  
REZ DE CHAUSSEE




DETAIL DES SURFACES

Chambre01	15,10
Chambre02	10,44
Chambre03	9,17
Dgt	7,02
Entrée	3,61
SdB	4,68
SdE	5,86
Séjour/cuisine	26,21
WC	1,35
<b>TOTAL</b>	<b>83,44 m<sup>2</sup></b>

TOTAL Surfaces habitables

JARDIN PRIVE (gazon)	48,98
Terrasse	17,84

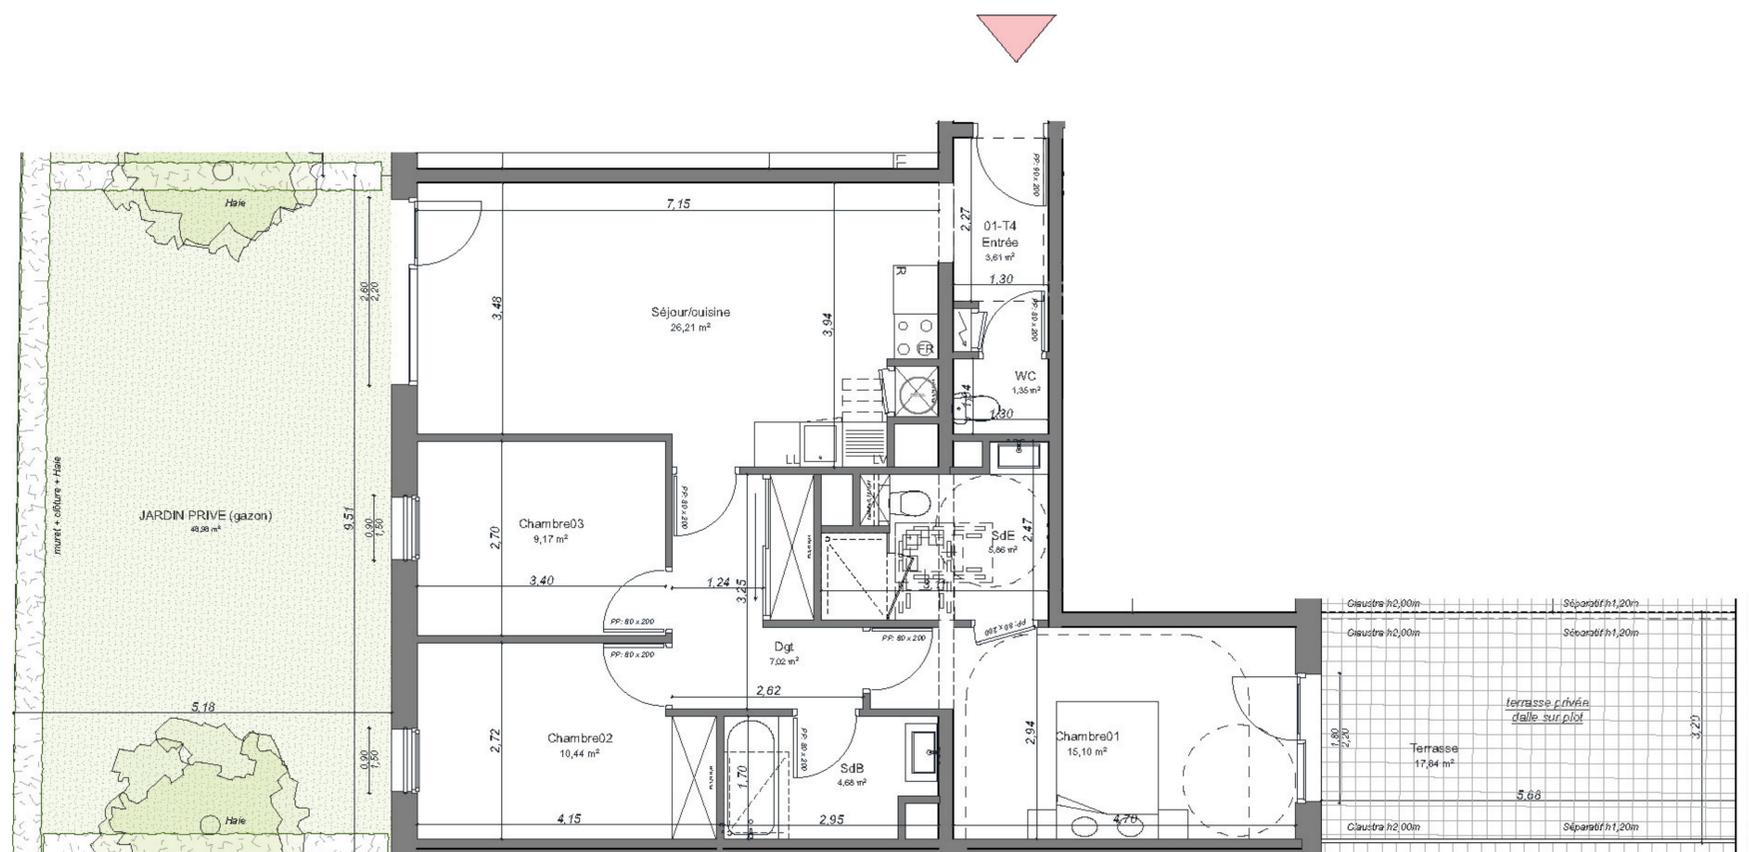

PLAN DU LOGEMENT

NOTA: Ces plans de vente ont été extraits du dossier Etudes de Projet. Des modifications et ajustements techniques sont susceptibles de faire évoluer les plans. Les poutres, poteaux, soffites, canalisations et faux-plafonds n'apparaissent pas systématiquement sur le présent plan. Les éléments de mobilier (meubles, appareils ménagers et plans de travail) ne sont placés qu'à titre indicatif.



0.5

1:50

