





A102-T3 (RDC)

Avenue Croix Guérin / Rue d'Herouville

INDICE E (PROVISOIRE)

08/04/2024

PLAN DE LOCALISATION

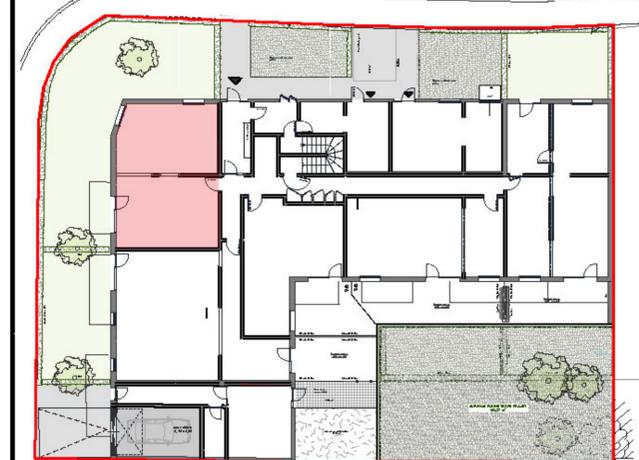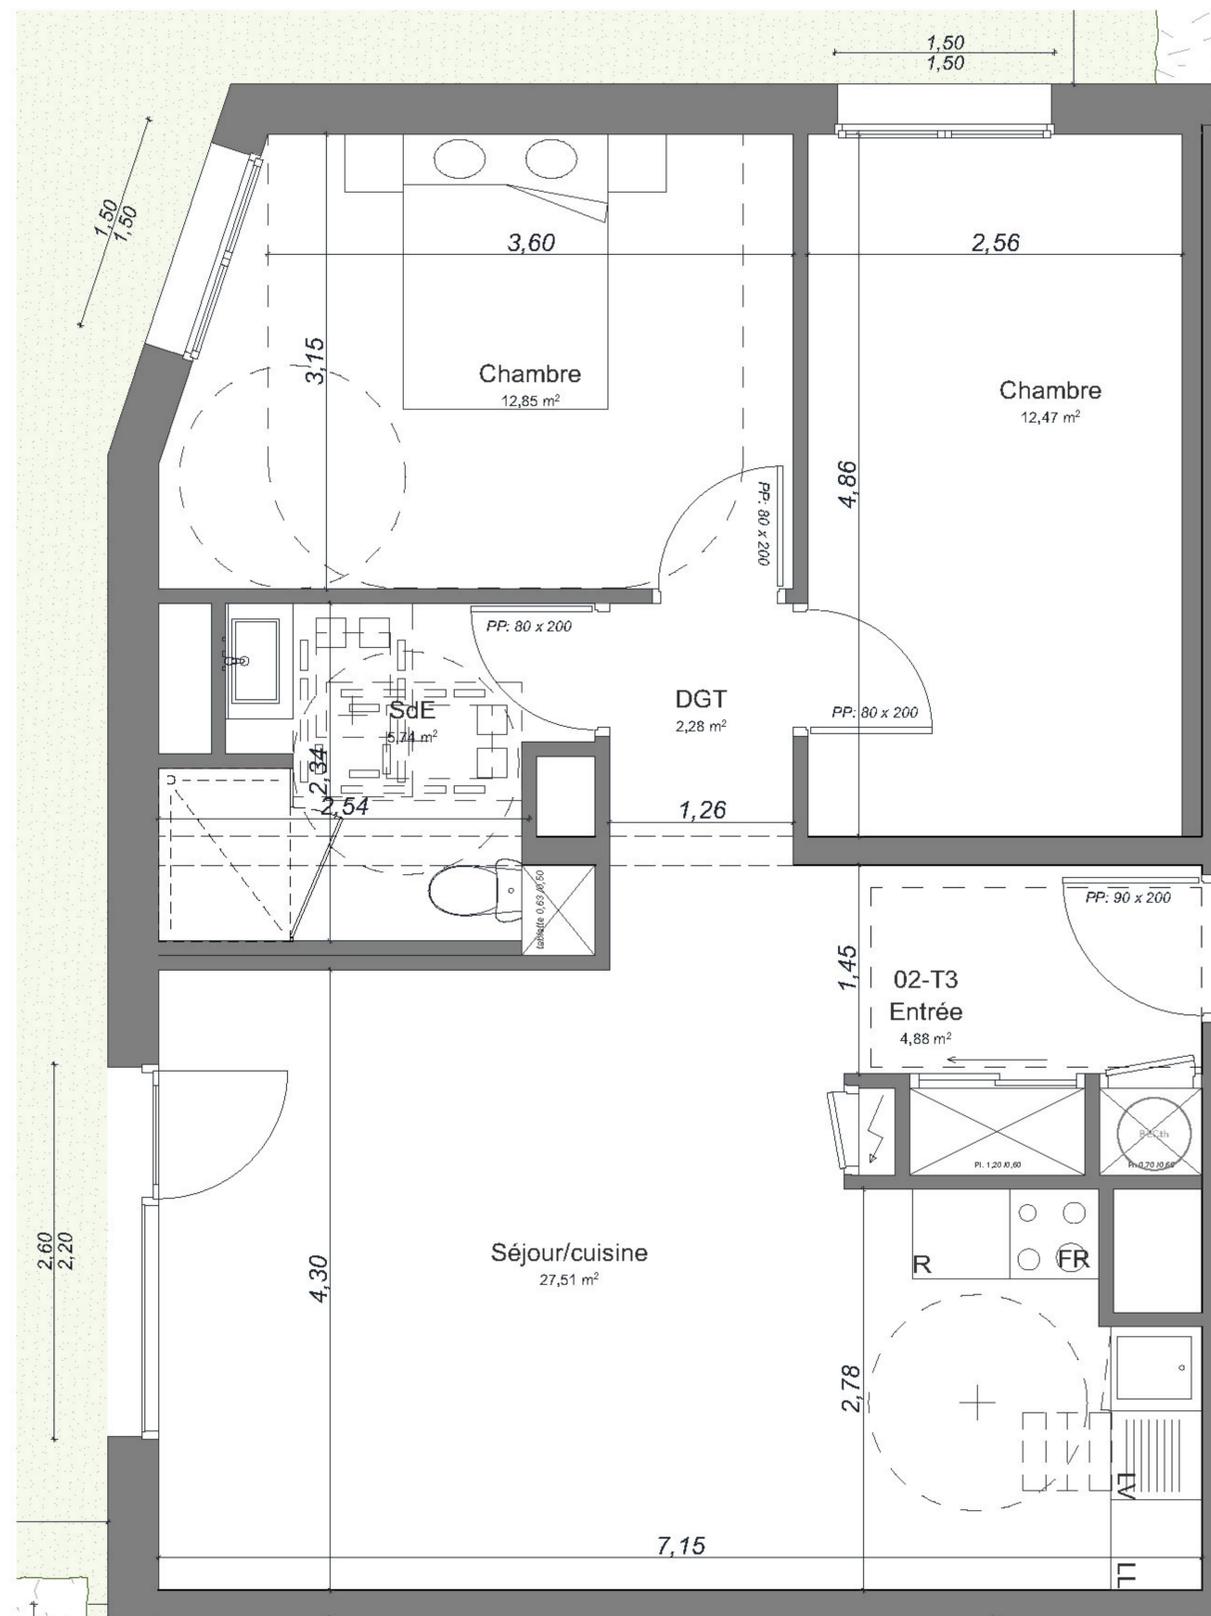

DETAIL DES SURFACES


Chambre	12,47
Chambre	12,85
DGT	2,28
Entrée	4,88
SdE	5,74
Séjour/cuisine	27,51
TOTAL	65,73 m²

TOTAL Surfaces habitables

JARDIN PRIVE (gazon)	116,71
----------------------	--------

PLAN DU LOGEMENT

NOTA: Ces plans de vente ont été extraits du dossier Etudes de Projet. Des modifications et ajustements techniques sont susceptibles de faire évoluer les plans. Les poutres, poteaux, soffites, canalisations et faux-plafonds n'apparaissent pas systématiquement sur le présent plan. Les éléments de mobilier (meubles, appareils ménagers et plans de travail) ne sont placés qu'à titre indicatif.

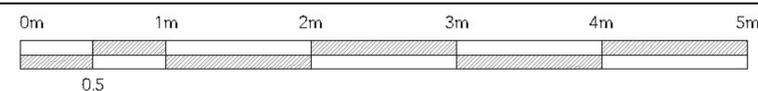

1:50







A102-T3 (RDC)

Avenue Croix Guérin / Rue d'Herouville

INDICE E (PROVISOIRE)

08/04/2024

PLAN DE LOCALISATION

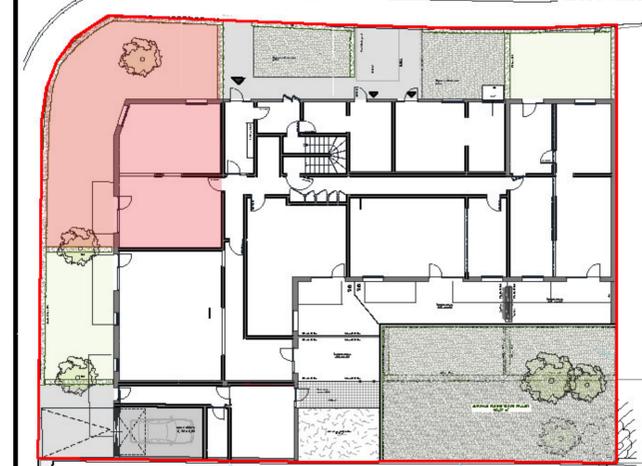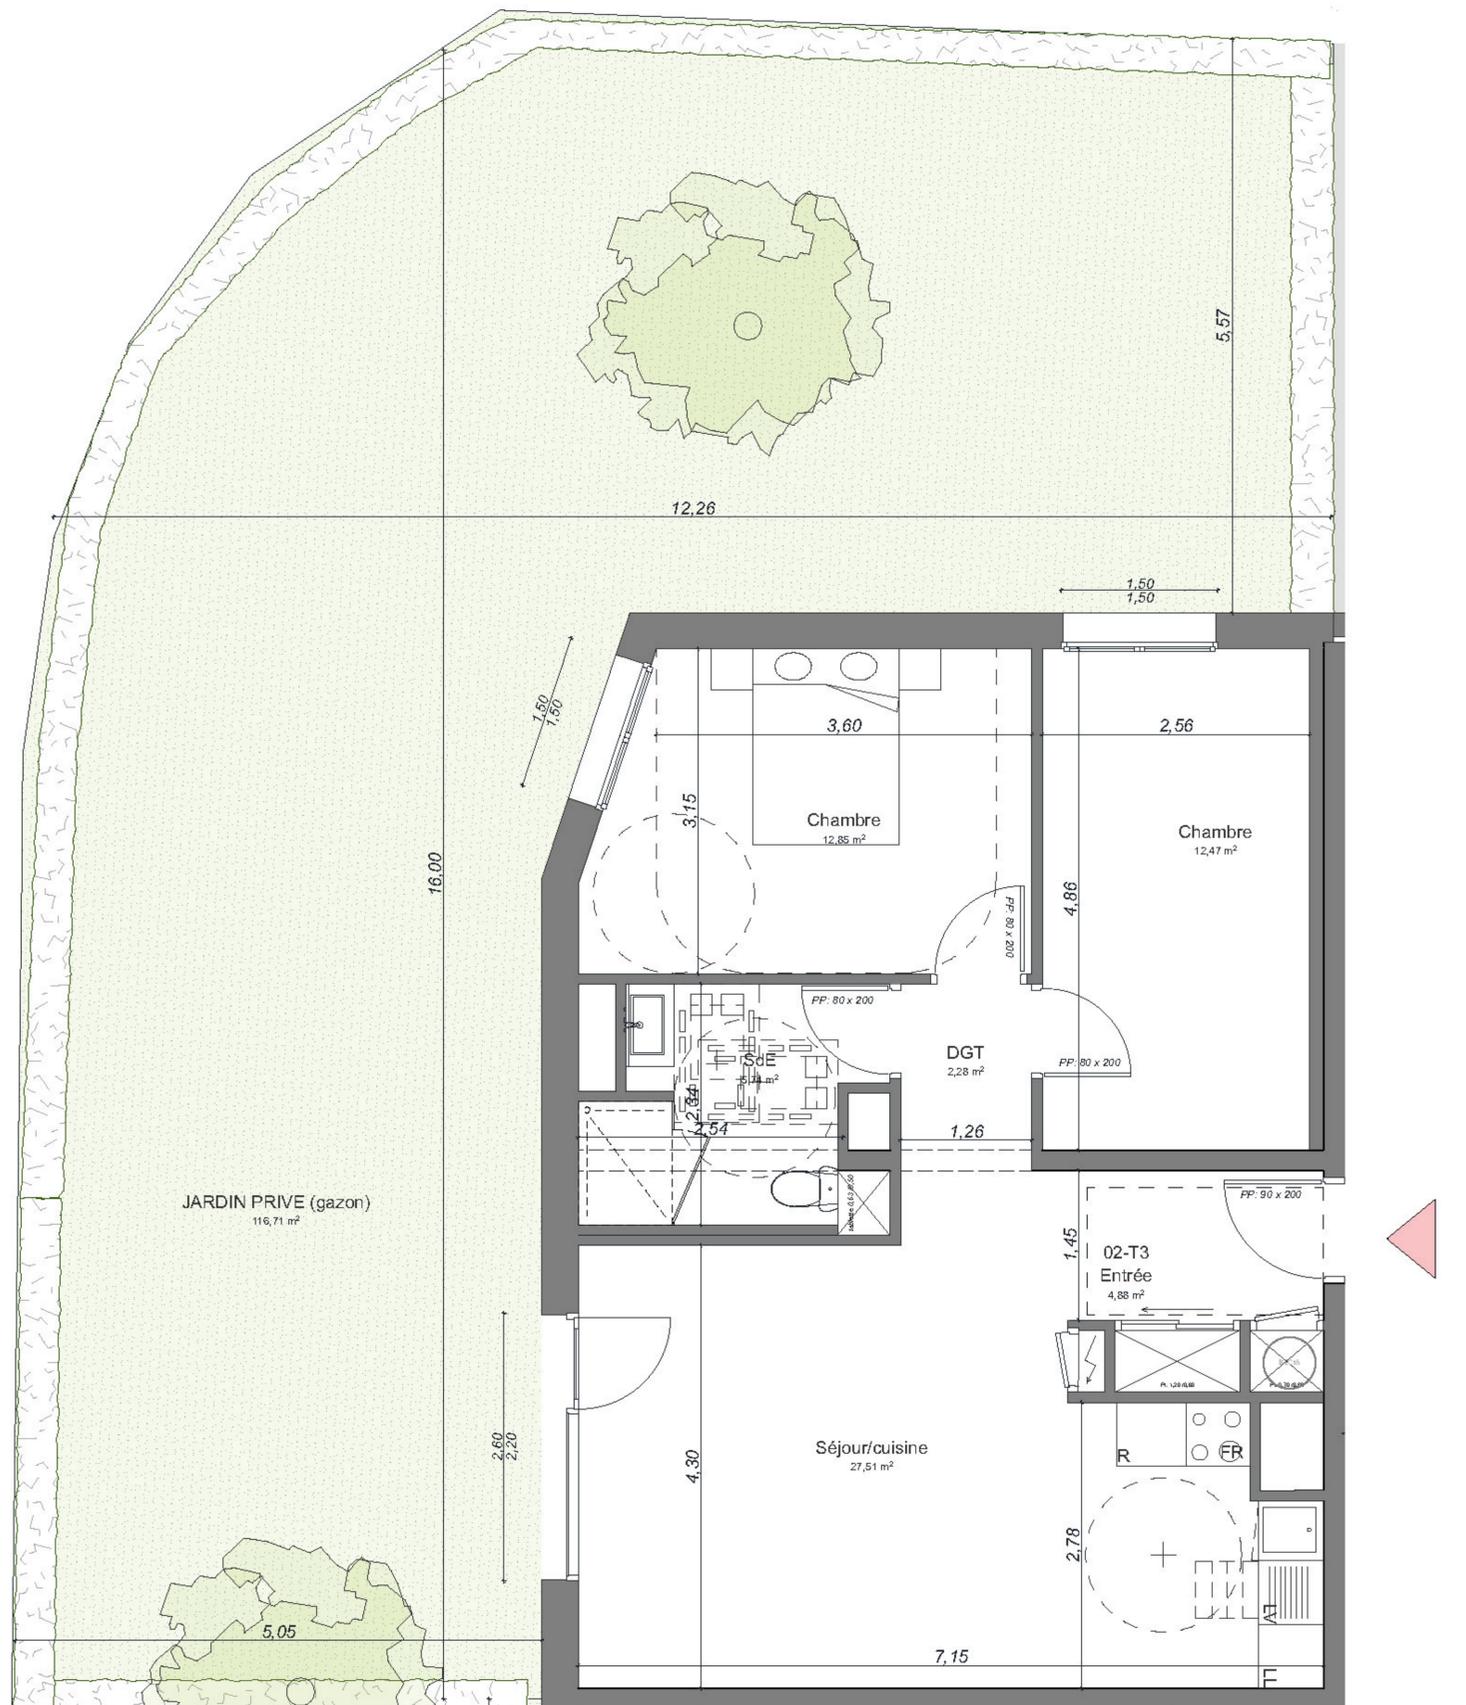

DETAIL DES SURFACES


Chambre	12,47
Chambre	12,85
DGT	2,28
Entrée	4,88
SdE	5,74
Séjour/cuisine	27,51
TOTAL	65,73 m²

TOTAL Surfaces habitables

JARDIN PRIVE (gazon)	116,71
----------------------	--------

PLAN DU LOGEMENT

NOTA: Ces plans de vente ont été extraits du dossier Etudes de Projet. Des modifications et ajustements techniques sont susceptibles de faire évoluer les plans. Les poutres, poteaux, soffites, canalisations et faux-plafonds n'apparaissent pas systématiquement sur le présent plan. Les éléments de mobilier (meubles, appareils ménagers et plans de travail) ne sont placés qu'à titre indicatif.

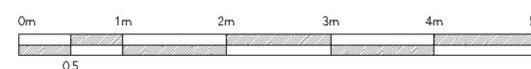

1:70

