



**B206-T4 (R+1)**

Avenue Croix Guérin / Rue d'Herouville

INDICE E (PROVISOIRE)

08/04/2024


PLAN DE LOCALISATION



PLACE N°20 et 20b




SOUS SOL

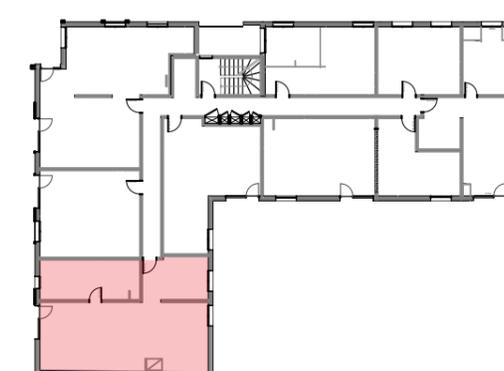

DETAIL DES SURFACES


Chambre 02	14,41
Chambre01	12,80
Chambre03	9,80
Entrée	11,11
SdB	3,16
SdE	6,08
Séjour/cuisine	30,84
WC	1,35
<b>TOTAL</b>	<b>89,55 m<sup>2</sup></b>

<b>TOTAL Surfaces habitables</b>	
Balcon	8,58

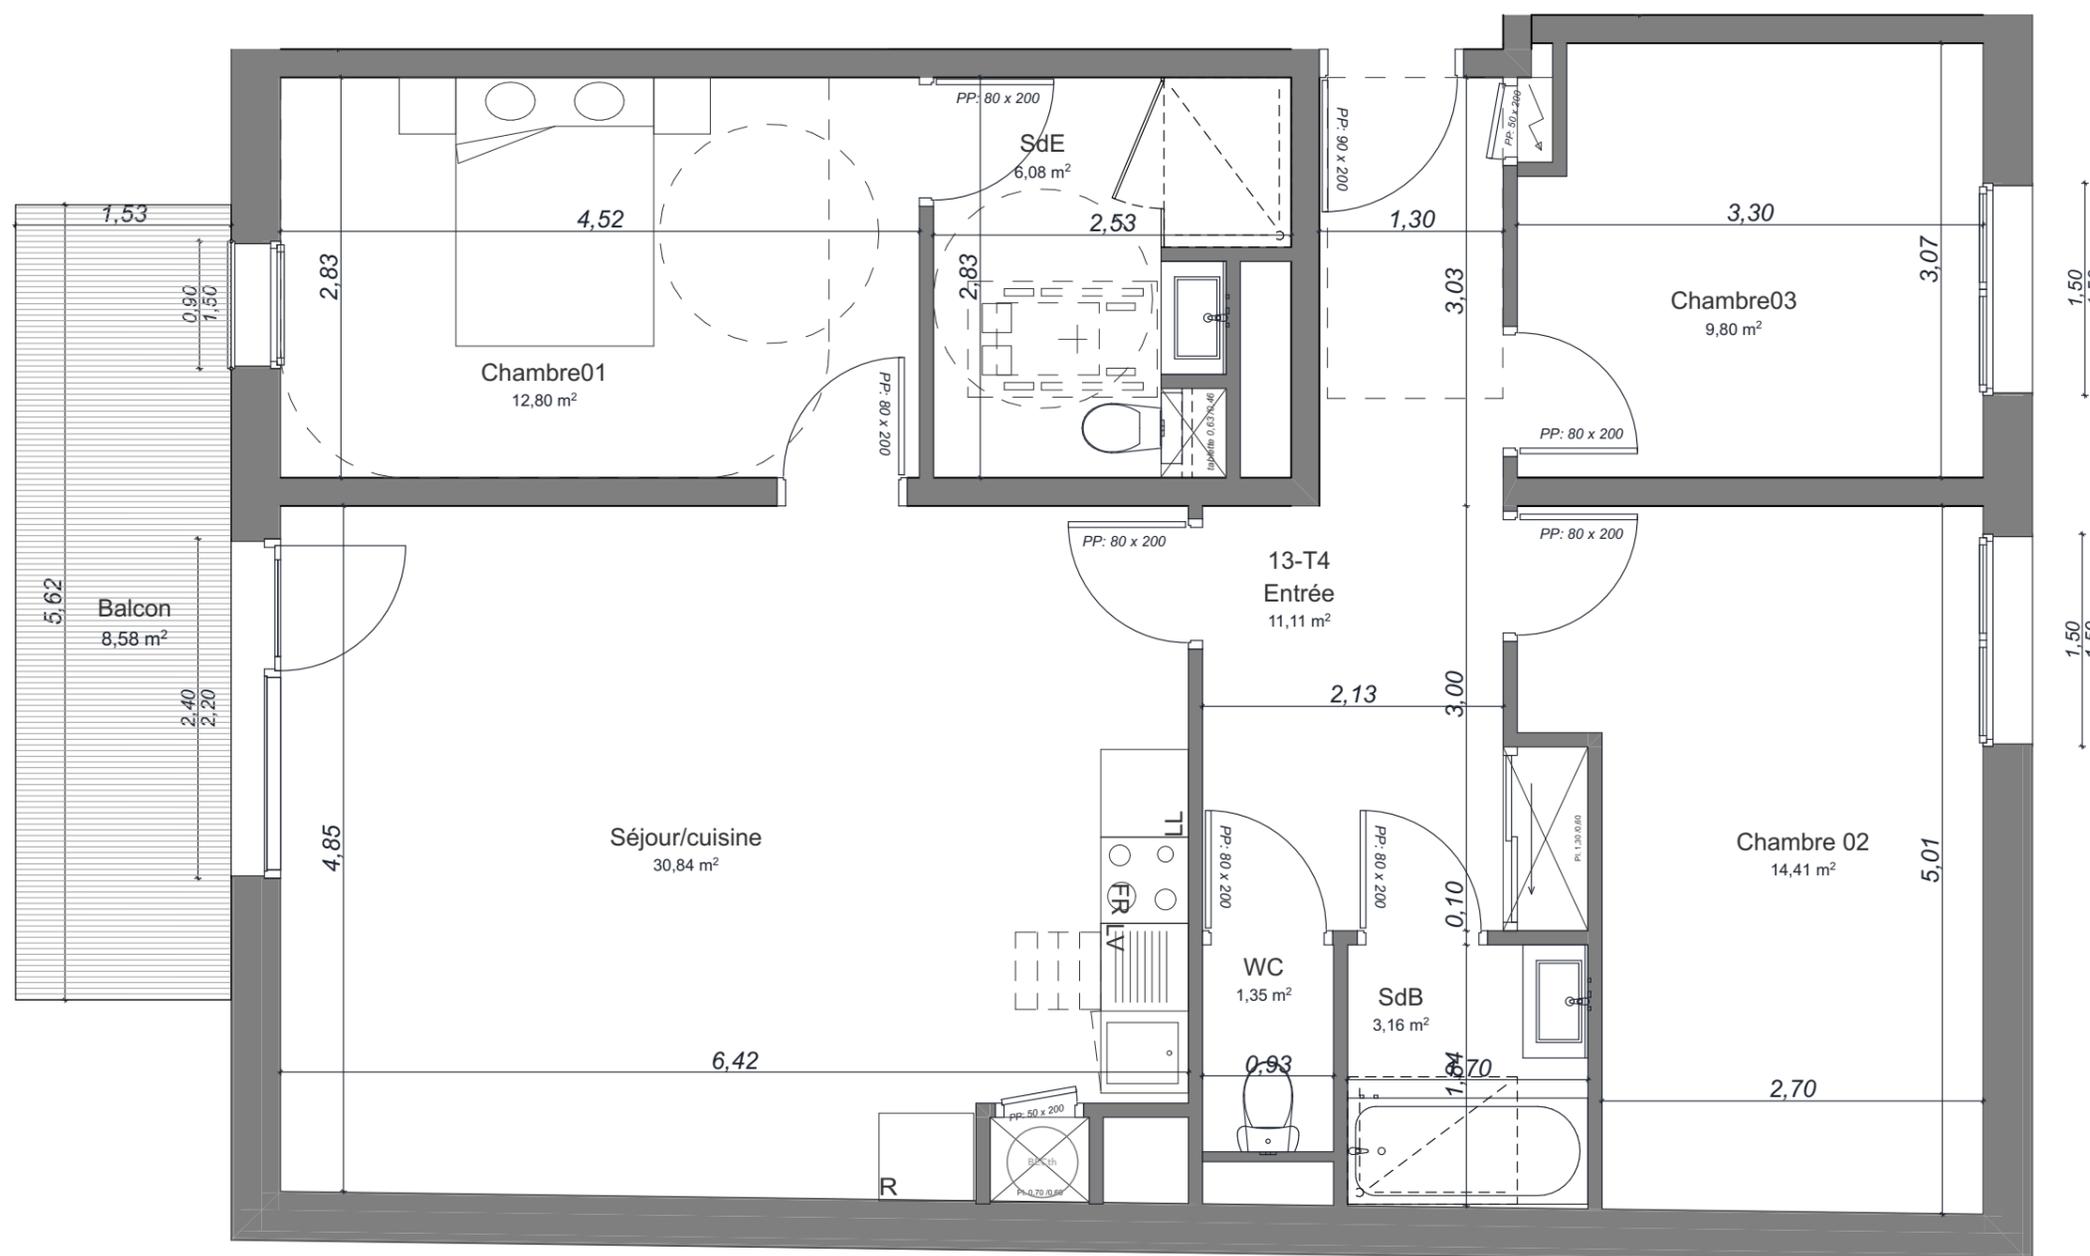

PLAN DU LOGEMENT

NOTA: Ces plans de vente ont été extraits du dossier Etudes de Projet. Des modifications et ajustements techniques sont susceptibles de faire évoluer les plans. Les poutres, poteaux, soffites, canalisations et faux-plafonds n'apparaissent pas systématiquement sur le présent plan. Les éléments de mobilier (meubles, appareils ménagers et plans de travail) ne sont placés qu'à titre indicatif.

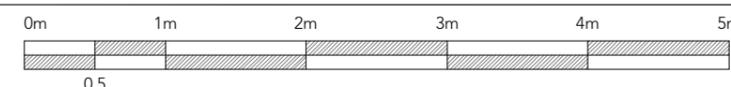

1:50

