

CAEN



21 logements collectifs



**B211-T3 (R+1)**

Avenue Croix Guérin / Rue d'Herouville

INDICE E (PROVISOIRE)

08/04/2024

PLAN DE LOCALISATION



PLACE N°8



SOUS SOL




DETAIL DES SURFACES

Chambre01	11,63
Chambre02	13,71
Entrée	4,92
Sdb	5,95
Séjour/cuisine	30,70
	<b>66,91 m<sup>2</sup></b>


TOTAL Surfaces habitables

Balcon	6,75
--------	------

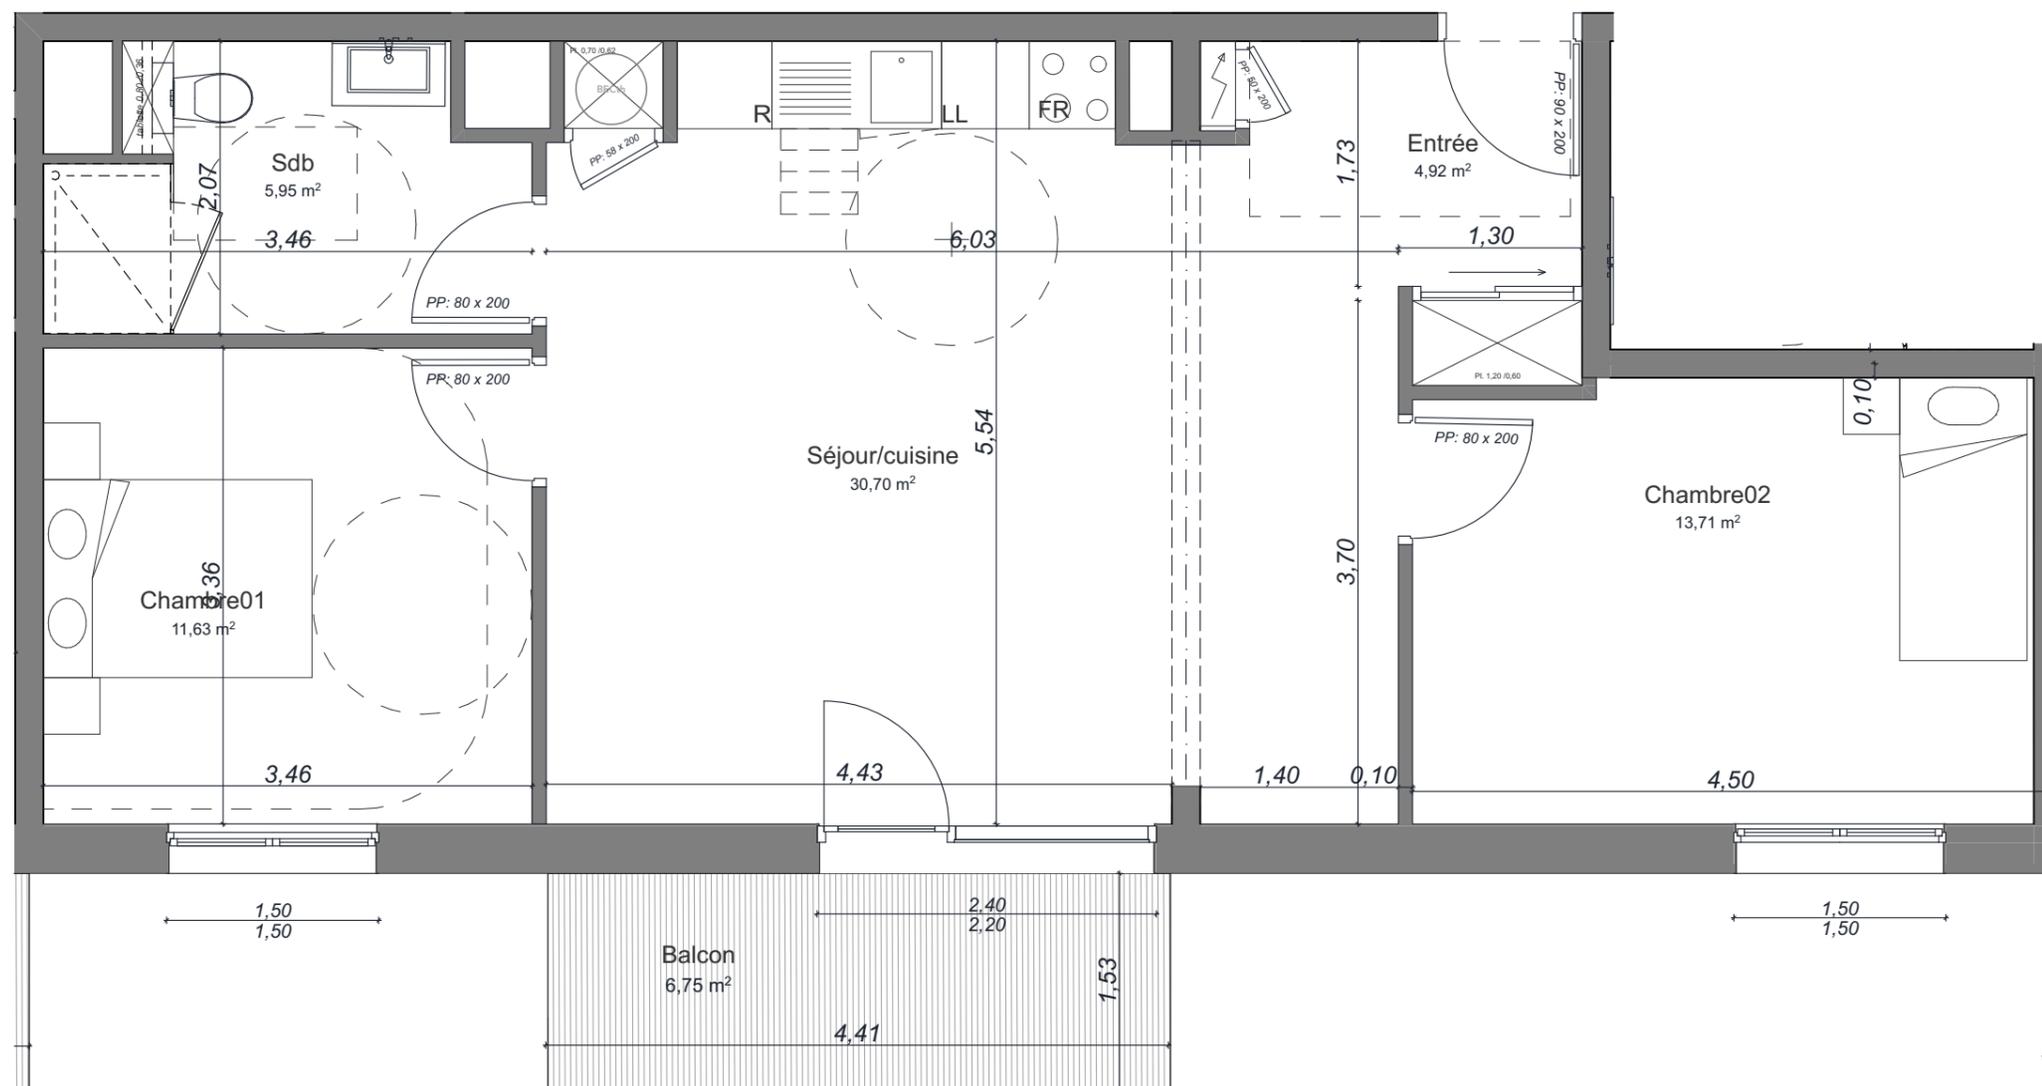

PLAN DU LOGEMENT

NOTA: Ces plans de vente ont été extraits du dossier Etudes de Projet. Des modifications et ajustements techniques sont susceptibles de faire évoluer les plans. Les poutres, poteaux, soffites, canalisations et faux-plafonds n'apparaissent pas systématiquement sur le présent plan. Les éléments de mobilier (meubles, appareils ménagers et plans de travail) ne sont placés qu'à titre indicatif.

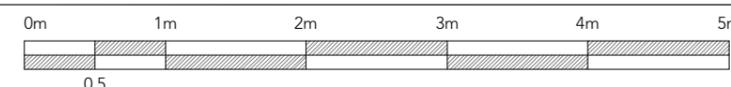

1:50

