

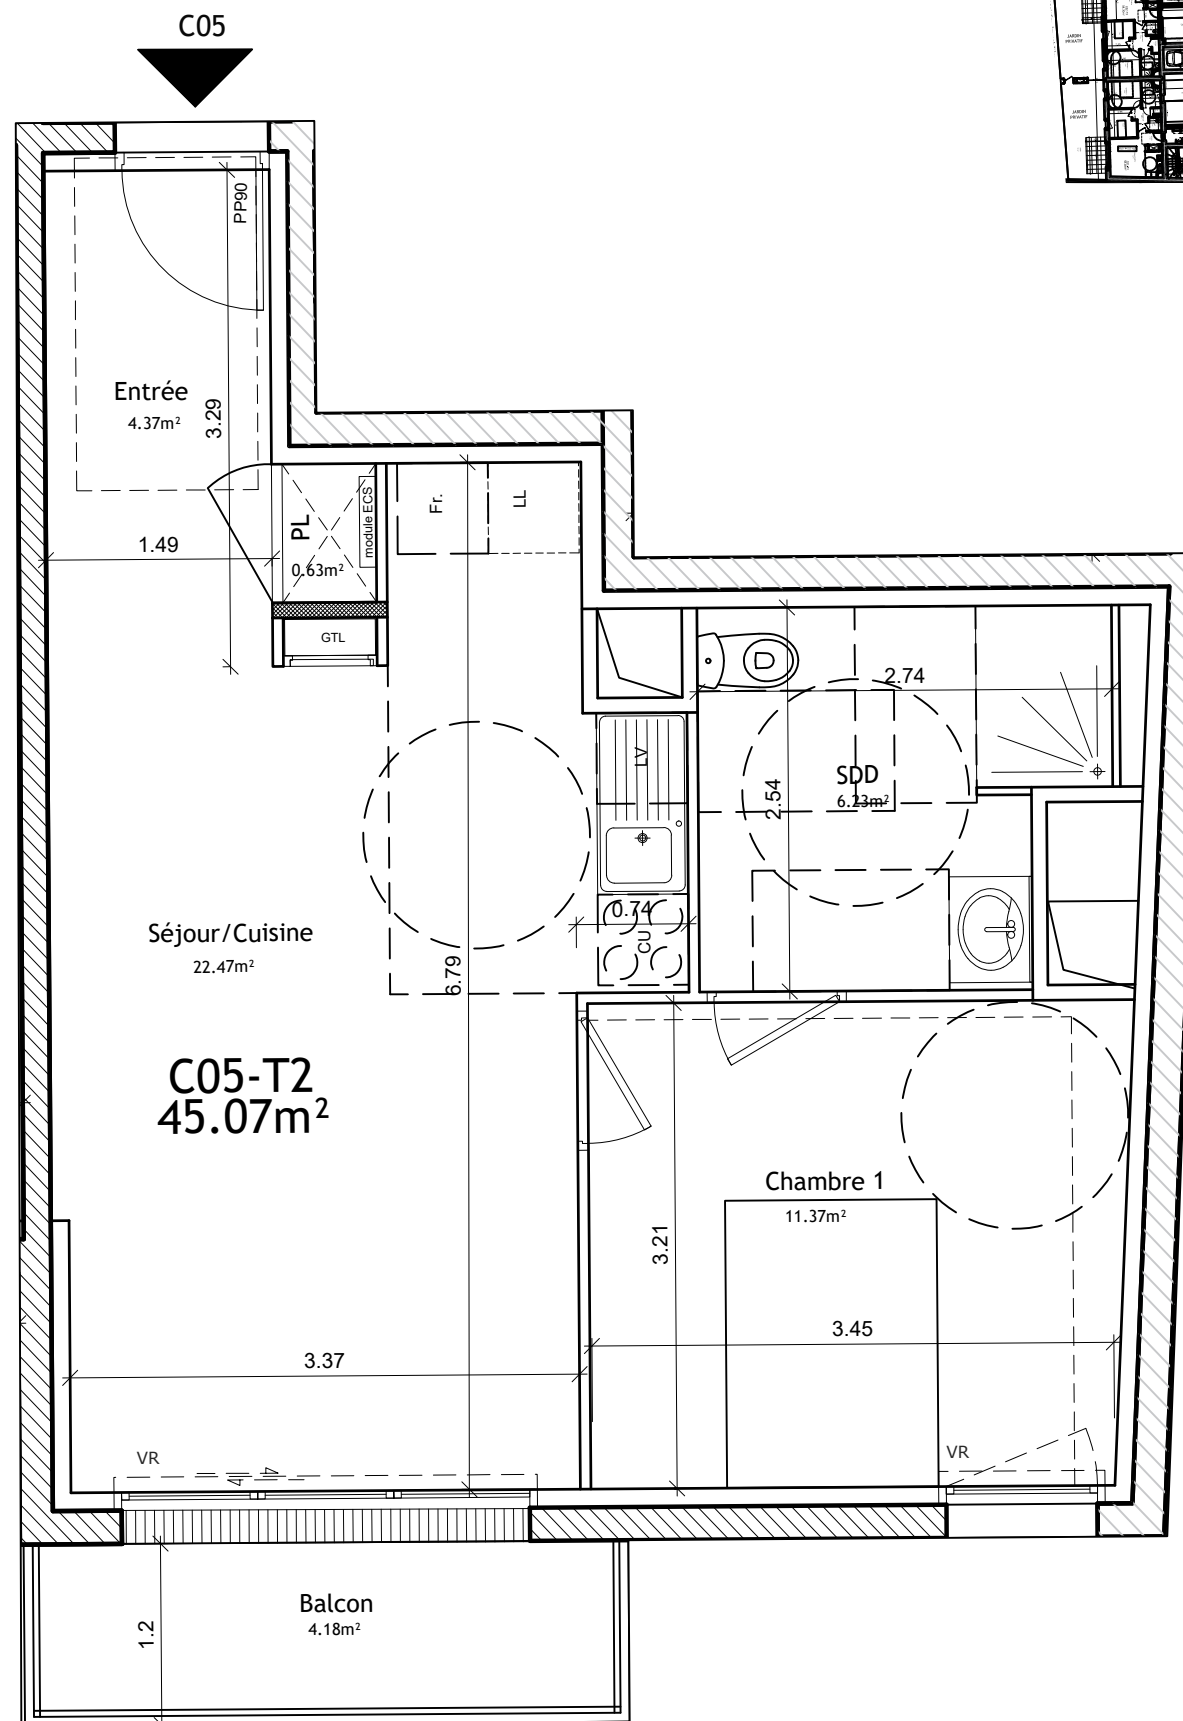



Echelle 1.50e (A3)

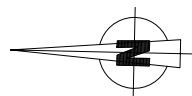

Repérage stationnement, garage et cave :

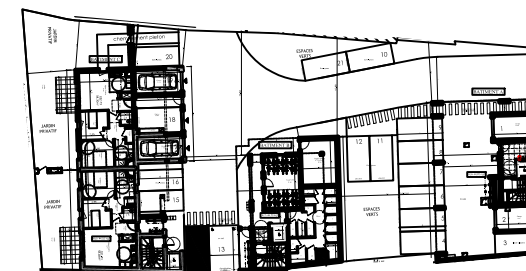

Les Villas Hennuyer
Place Le Hennuyer - 14100 Lisieux
13 mars 2024
"VILLA OUEST" C
PLAN DE REPERAGE

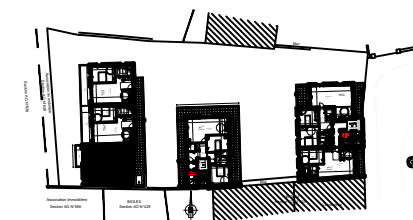

C05 r+2 T2

Entrée	4.37m ²
Pl	0.63m ²
Sdd	6.23m ²
Séjour/cuisine	22.47m ²
Chambre 1	11.37m ²
SURF. HAB.	45.07m²
Balcon	4.18m²

Parking	Garage	Cave
n° 14	0	n° 09



CREADIMM
18 rue Alfred Kastler
14000 Caen
Tel. 02 31 96 55 45

Maitre d'oeuvre
BIENVENU ARCHITECTES ASSOCIES
75 Rue Basse
14000 CAEN
Tel. 02 31 15 32 32 - Fax. 02 31 15 32 39

NOTA: Les surfaces et les équipements sont donnés à titre indicatif, les techniques et les sujétions de chantier pouvant apporter de légères modifications tant en ce qui concerne les dimensions libres que l'équipement.

PLAN PROVISOIRE

Y:0000 Sigles/000 Bienvenu nouveau logo.jpg