

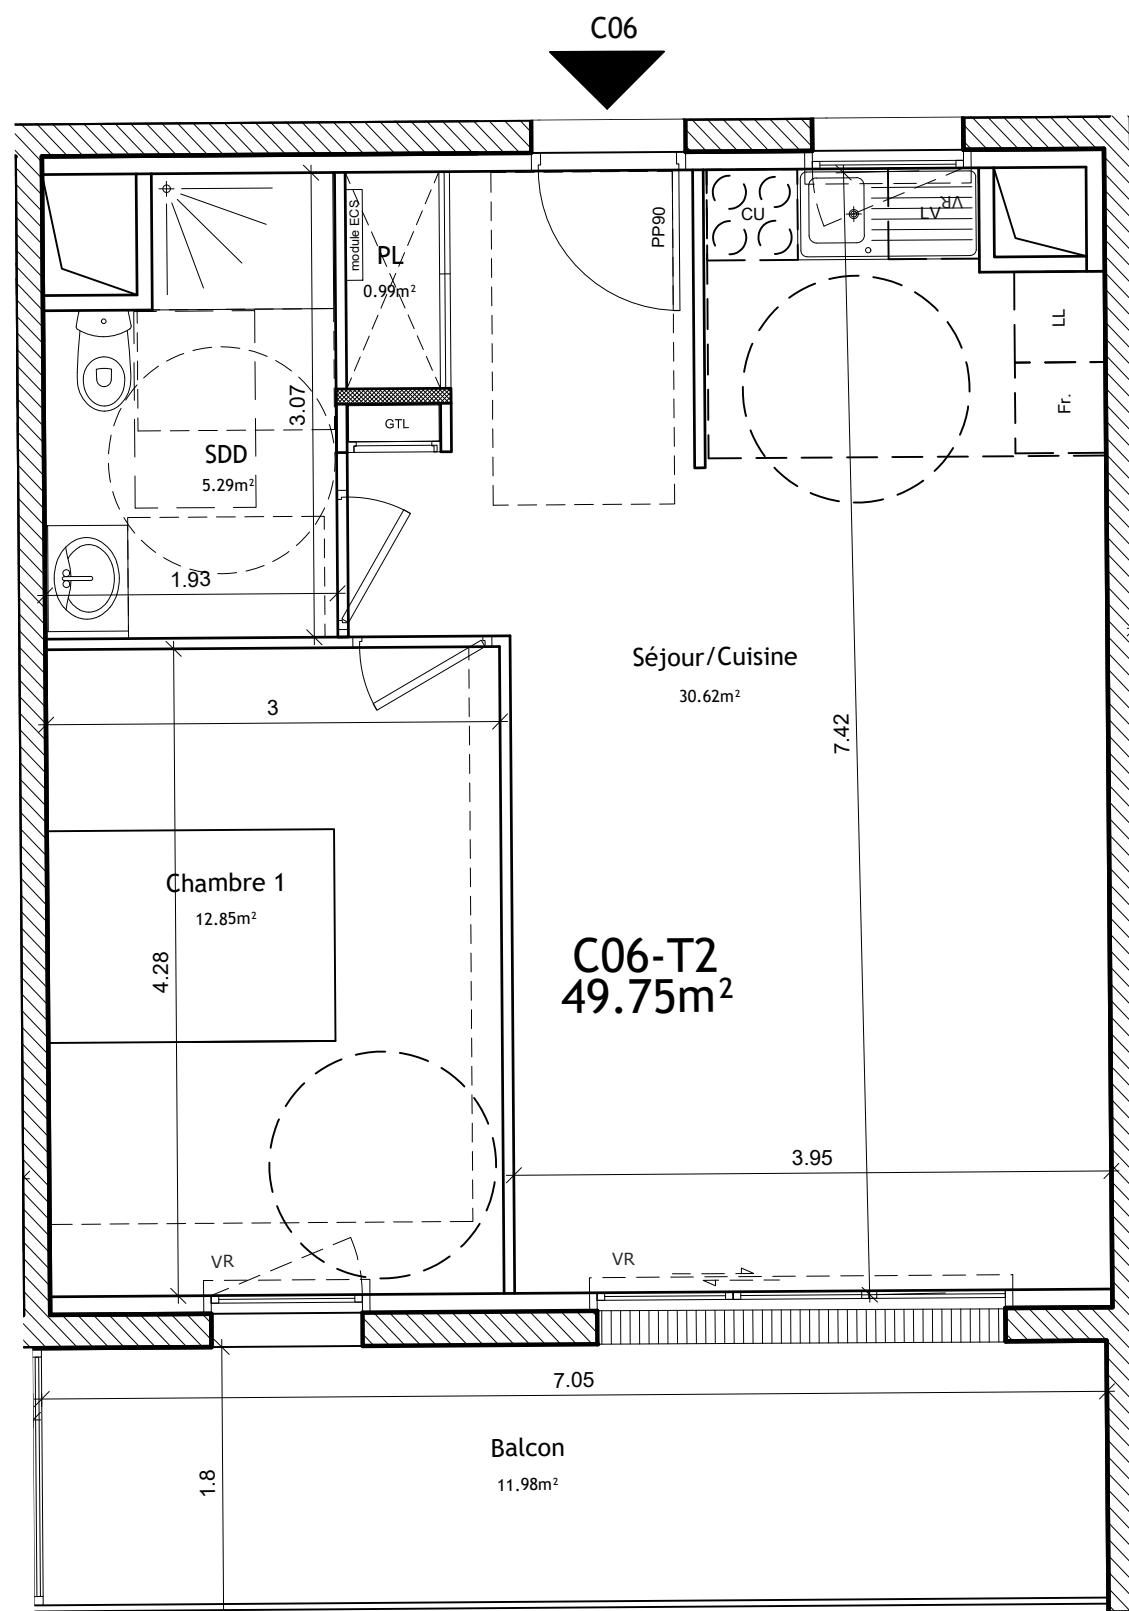


Echelle 1.50e (A3)

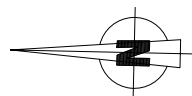

NOTA: Les surfaces et les équipements sont donnés à titre indicatif, les techniques et les sujétions de chantier pouvant apporter de légères modifications tant en ce qui concerne les dimensions libres que l'équipement.


Repérage stationnement, garage et cave :

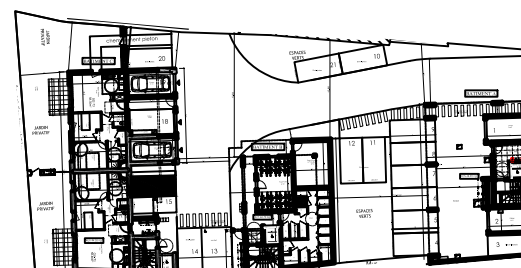

PLAN PROVISOIRE



**Les Villas Hennuyer**  
Place Le Hennuyer - 14100 Lisieux  
13 mars 2024  
"VILLA OUEST" C  
PLAN DE REPERAGE

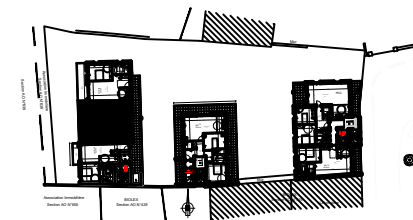

C06      r+2      T2

Pl	0.99m <sup>2</sup>
Sdd	5.29m <sup>2</sup>
Séjour/cuisine	30.62m <sup>2</sup>
Chambre 1	12.85m <sup>2</sup>
<b>SURF. HAB.</b>	<b>49.75m<sup>2</sup></b>
<b>Balcon</b>	<b>11.98m<sup>2</sup></b>

Parking	Garage	Cave
n° 16	0	n° 17



**CREADIMM**  
18 rue Alfred Kastler  
14000 Caen  
Tel. 02 31 96 55 45

**Maitre d'oeuvre**  
**BIENVENU ARCHITECTES ASSOCIES**  
75 Rue Basse  
14000 CAEN  
Tel. 02 31 15 32 32 - Fax. 02 31 15 32 39