

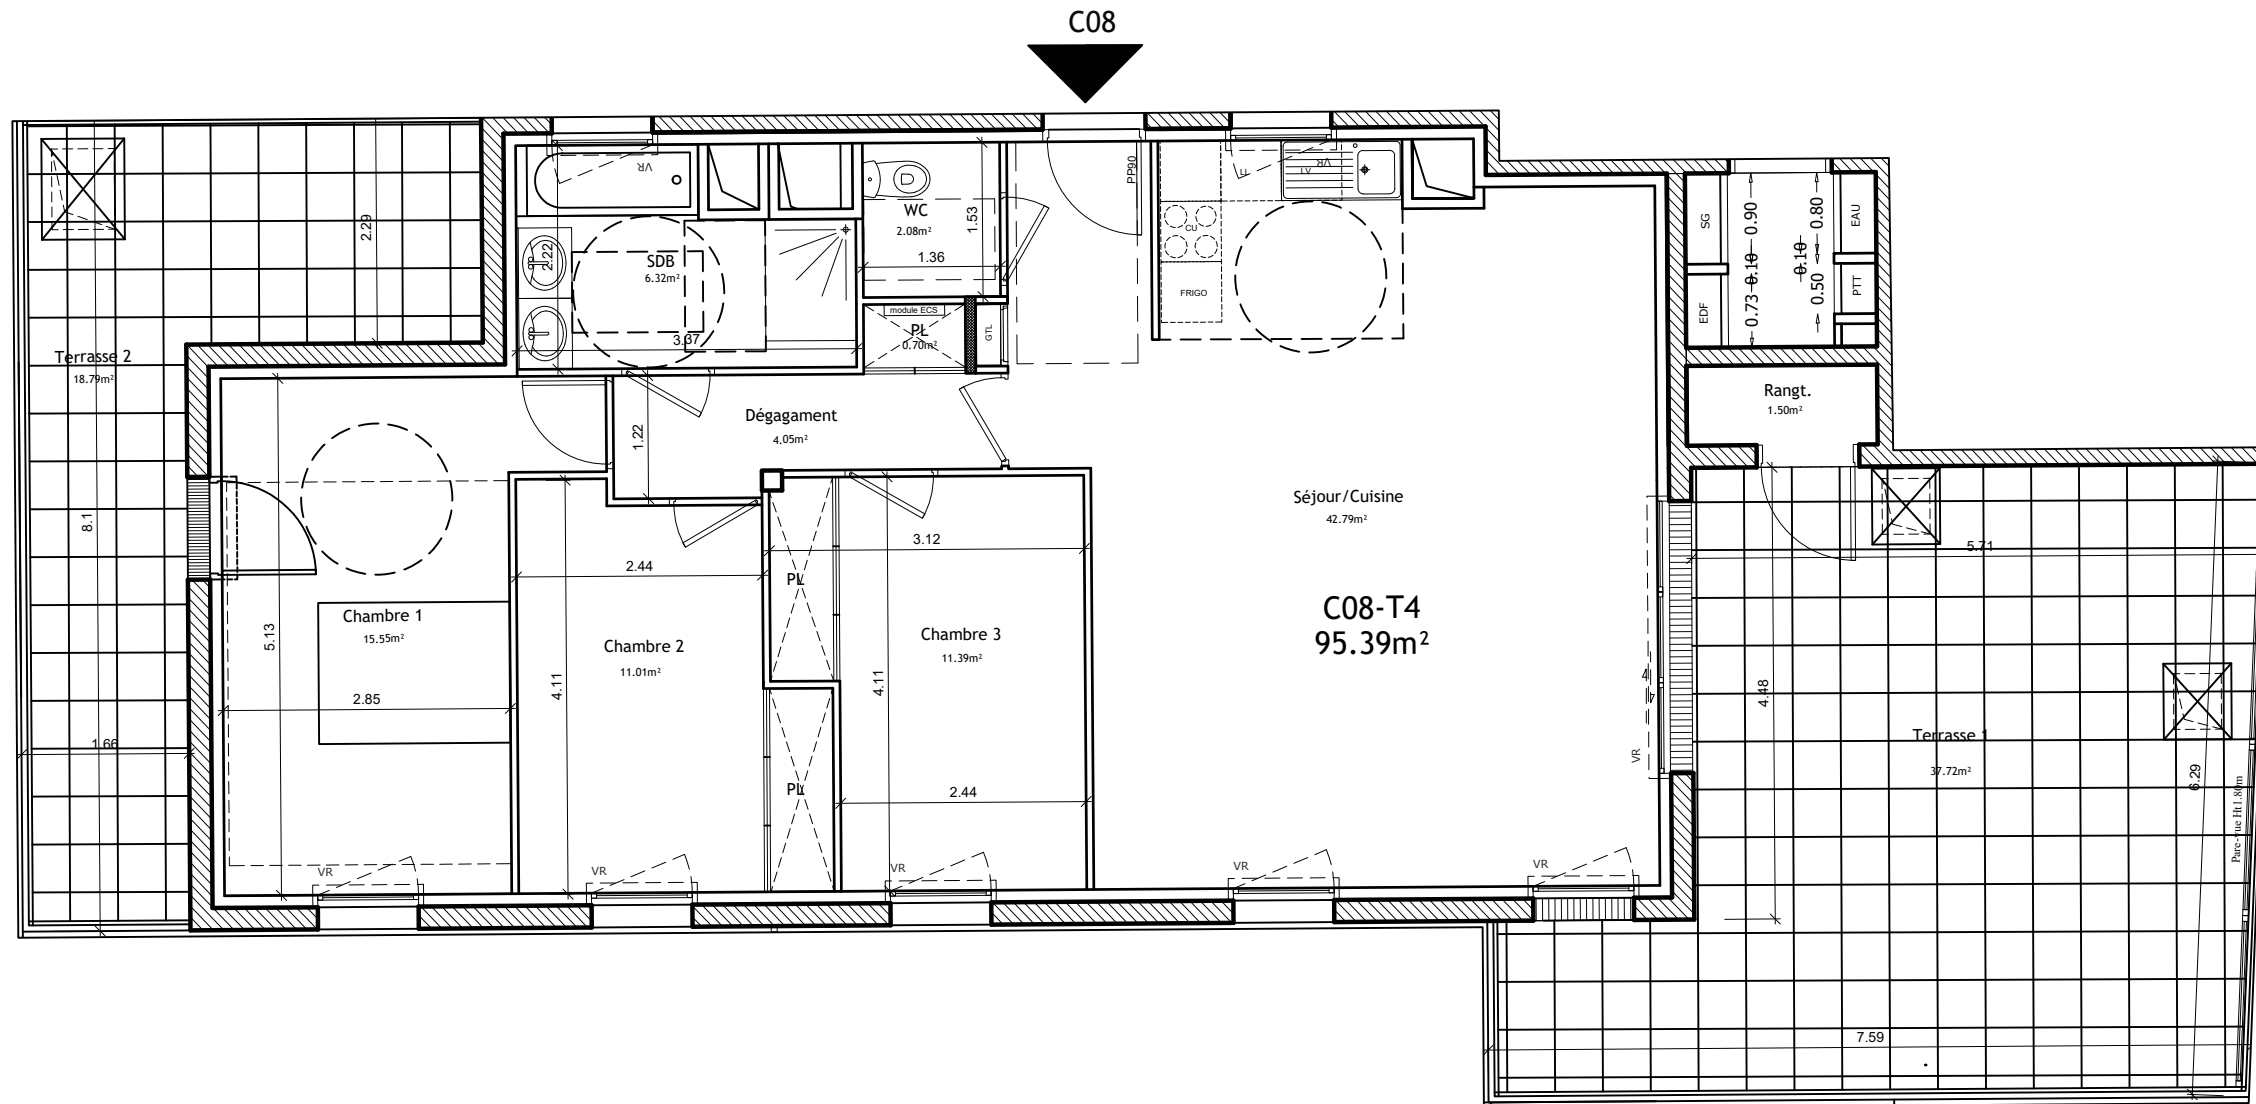



Echelle 1.75e (A3)

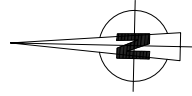

Repérage stationnement, garage et cave :

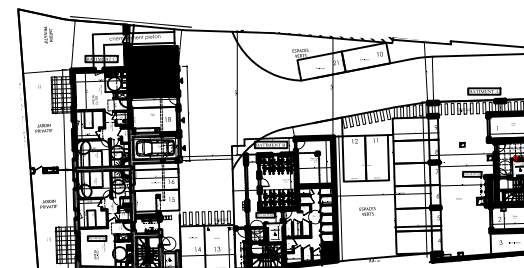

Les Villas Hennuyer
Place Le Hennuyer - 14100 Lisieux
13 mars 2024
"VILLA OUEST" C
PLAN DE REPERAGE

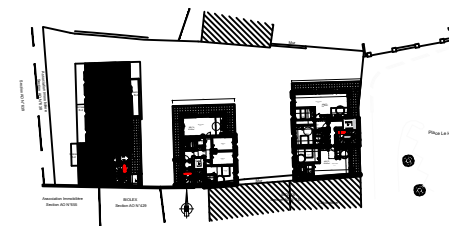

C08 r+3 T4

WC	2.08m ²
Pl	0.70m ²
Sdb	6.32m ²
Séjour/cuisine	42.79m ²
Chambre 1	15.55m ²
Chambre 2	11.01m ²
Chambre 3	11.39m ²
Dégagement	4.05m ²
Rangt	1.50m ²
SURF. HAB.	95.39m²
Terrasse 1	37.72m²
Terrasse 2	18.79m²

Parking	Garage	Cave
n° 20	n° 19	n° 8

 **CREADIMM**
18 rue Alfred Kastler
14000 Caen
Tel. 02 31 96 55 45

Maitre d'oeuvre
BIENVENU ARCHITECTES ASSOCIES
75 Rue Basse
14000 CAEN
Tel. 02 31 15 32 32 - Fax. 02 31 15 32 39

NOTA: Les surfaces et les équipements sont donnés à titre indicatif, les techniques et les sujétions de chantier pouvant apporter de légères modifications tant en ce qui concerne les dimensions libres que l'équipement.

PLAN PROVISOIRE

Y:\0000 Sigles\000 Bienvenu nouveau logo.jpg