




Appartement n°211 - T3	Niveau R+2
Dressé le :	03.05.2024
Echelle :	1:50ème
Surface plancher combles :	58.14 m²

Surface habitable

Entrée/Dgt	6,57m²
Séjour	29,57m²
Chambre 1	11,43m²
Chambre 2	10,54m²
SdE	5,99m²
Wc	2,02m²
	66,12m²


Combles aménageable	31,68m²
---------------------	---------

Plan de repérage

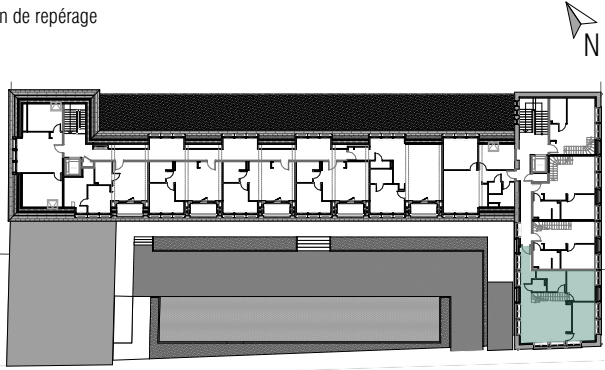


Document non contractuel.
Des modifications ultérieures sont susceptibles d'être apportées à ce plan en fonction des nécessités techniques, réglementaires ou administratives à la réalisation, tant en ce qui concerne les dimensions libres que l'équipement. Les surfaces et hauteurs sous plafond indiquées sont approximatives.
Les retombées, soffites, gaines techniques, canalisations, trappe de visite, descentes d'eau de pluie, d'eau vanne ou équipements électriques et points d'eau, ne sont pas systématiquement représentés ou le sont à titre indicatif.
Le nombre, la taille et l'implantation des corps de chauffe, lorsqu'ils sont représentés, sont indicatifs et seront soumis à la conformité de l'étude thermique.

VR : Volet roulant
VRE : Volet roulant encastré
PF: Porte-fenêtre
OB : Oscillant-battant
OF : Ouverture à la française
OS : Ouverture à soufflet
All : allège
R : Réfrigérateur
LV : Lave-vaisselle
LL : Lave-linge
GTA : Gaine technique logement
MTA : Module thermique appartement

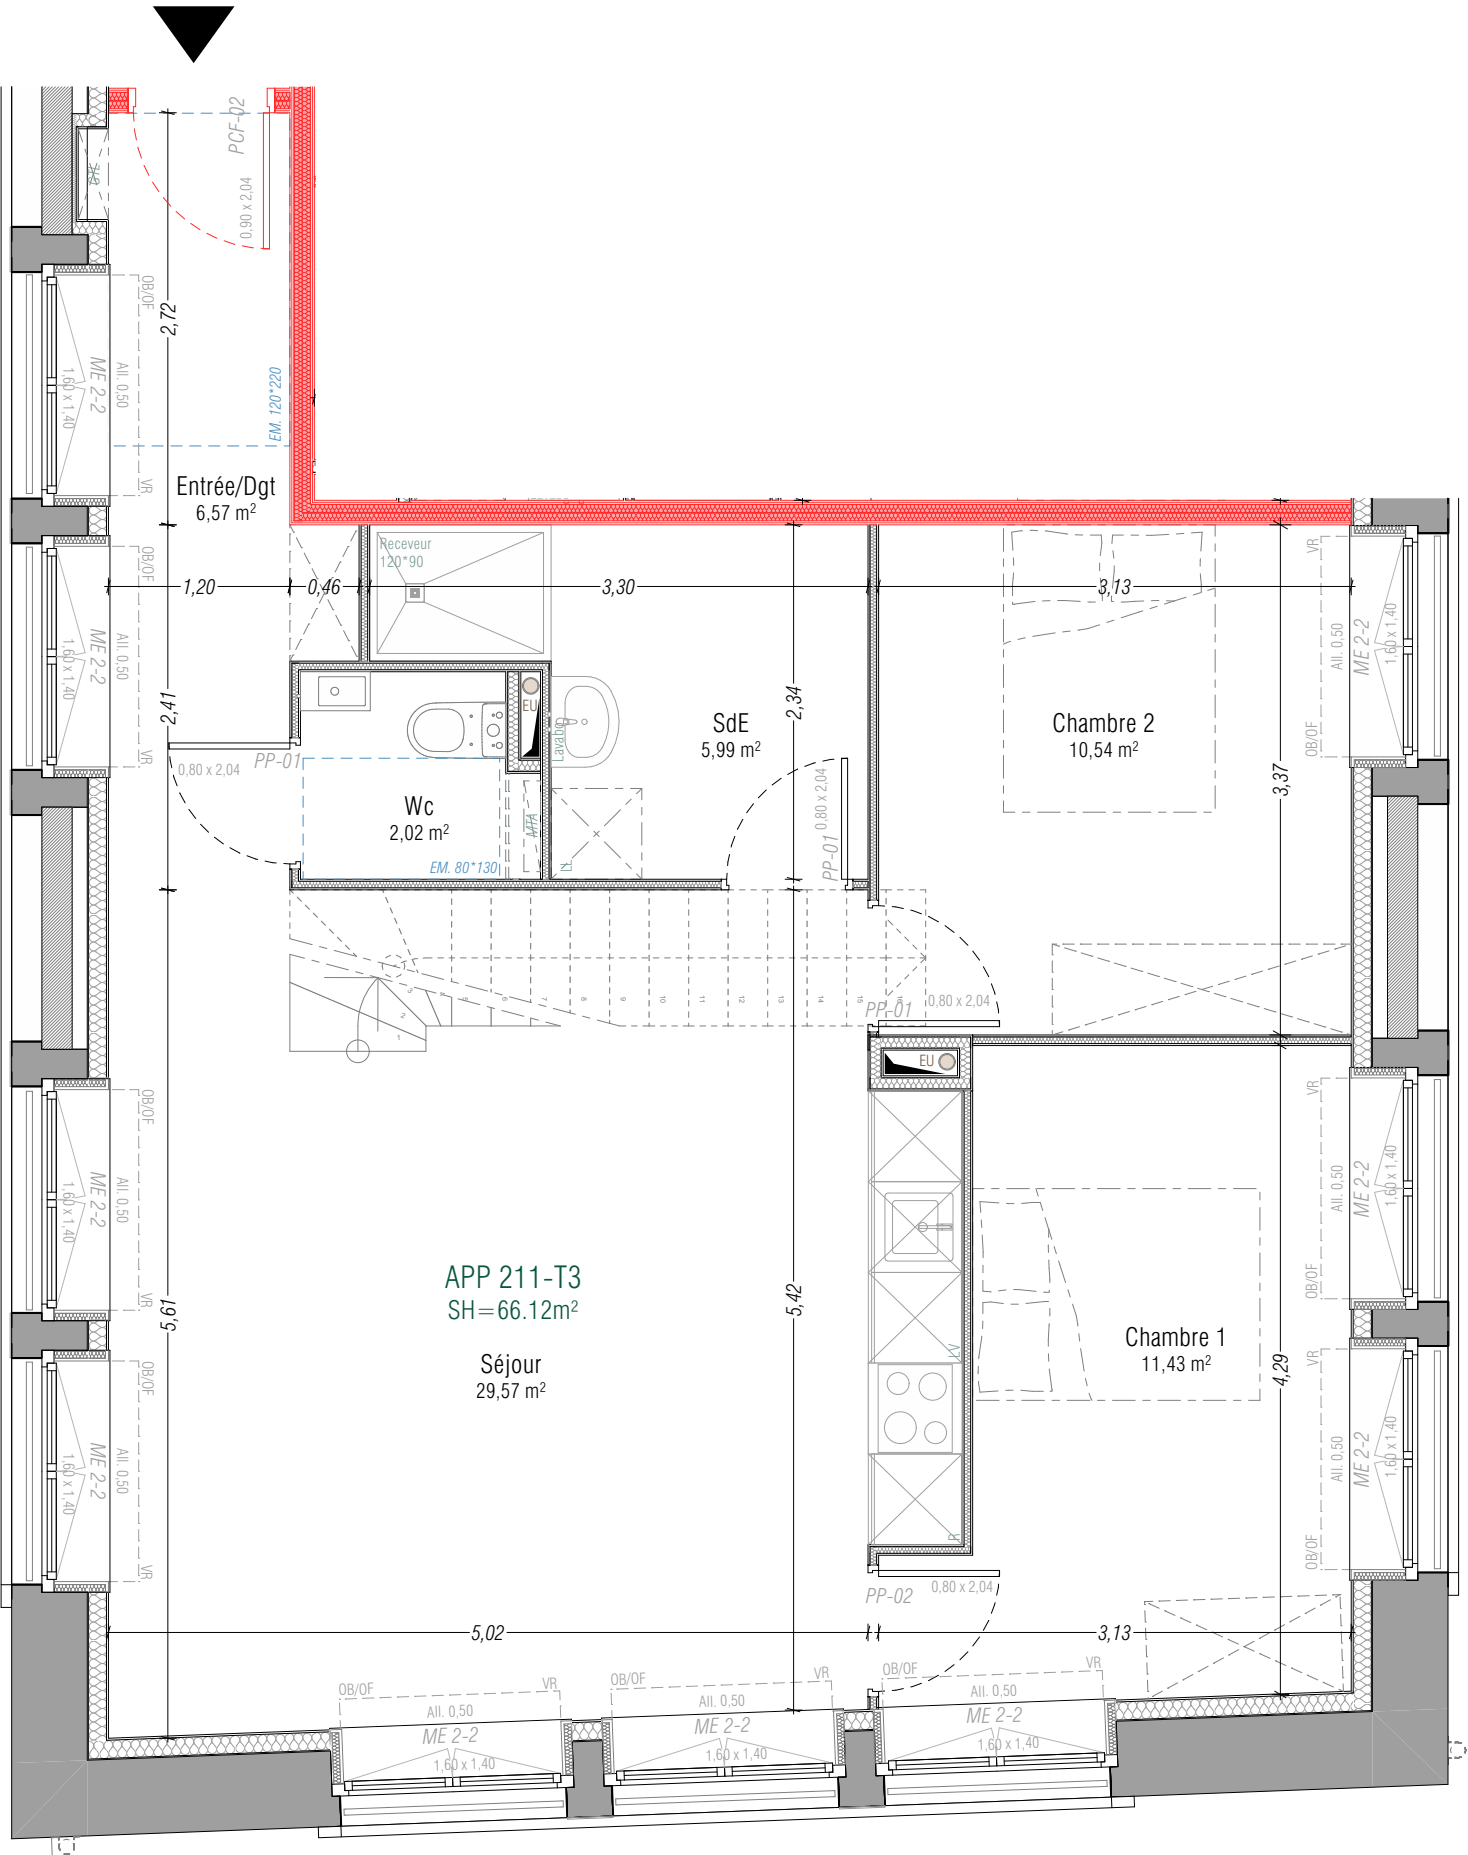




Appartement n°211 - Combles	Niveau R+2
Dressé le :	03.05.2024
Echelle :	1:50ème
Surface plancher :	58.14 m²
Surface habitable :	31.68 m²

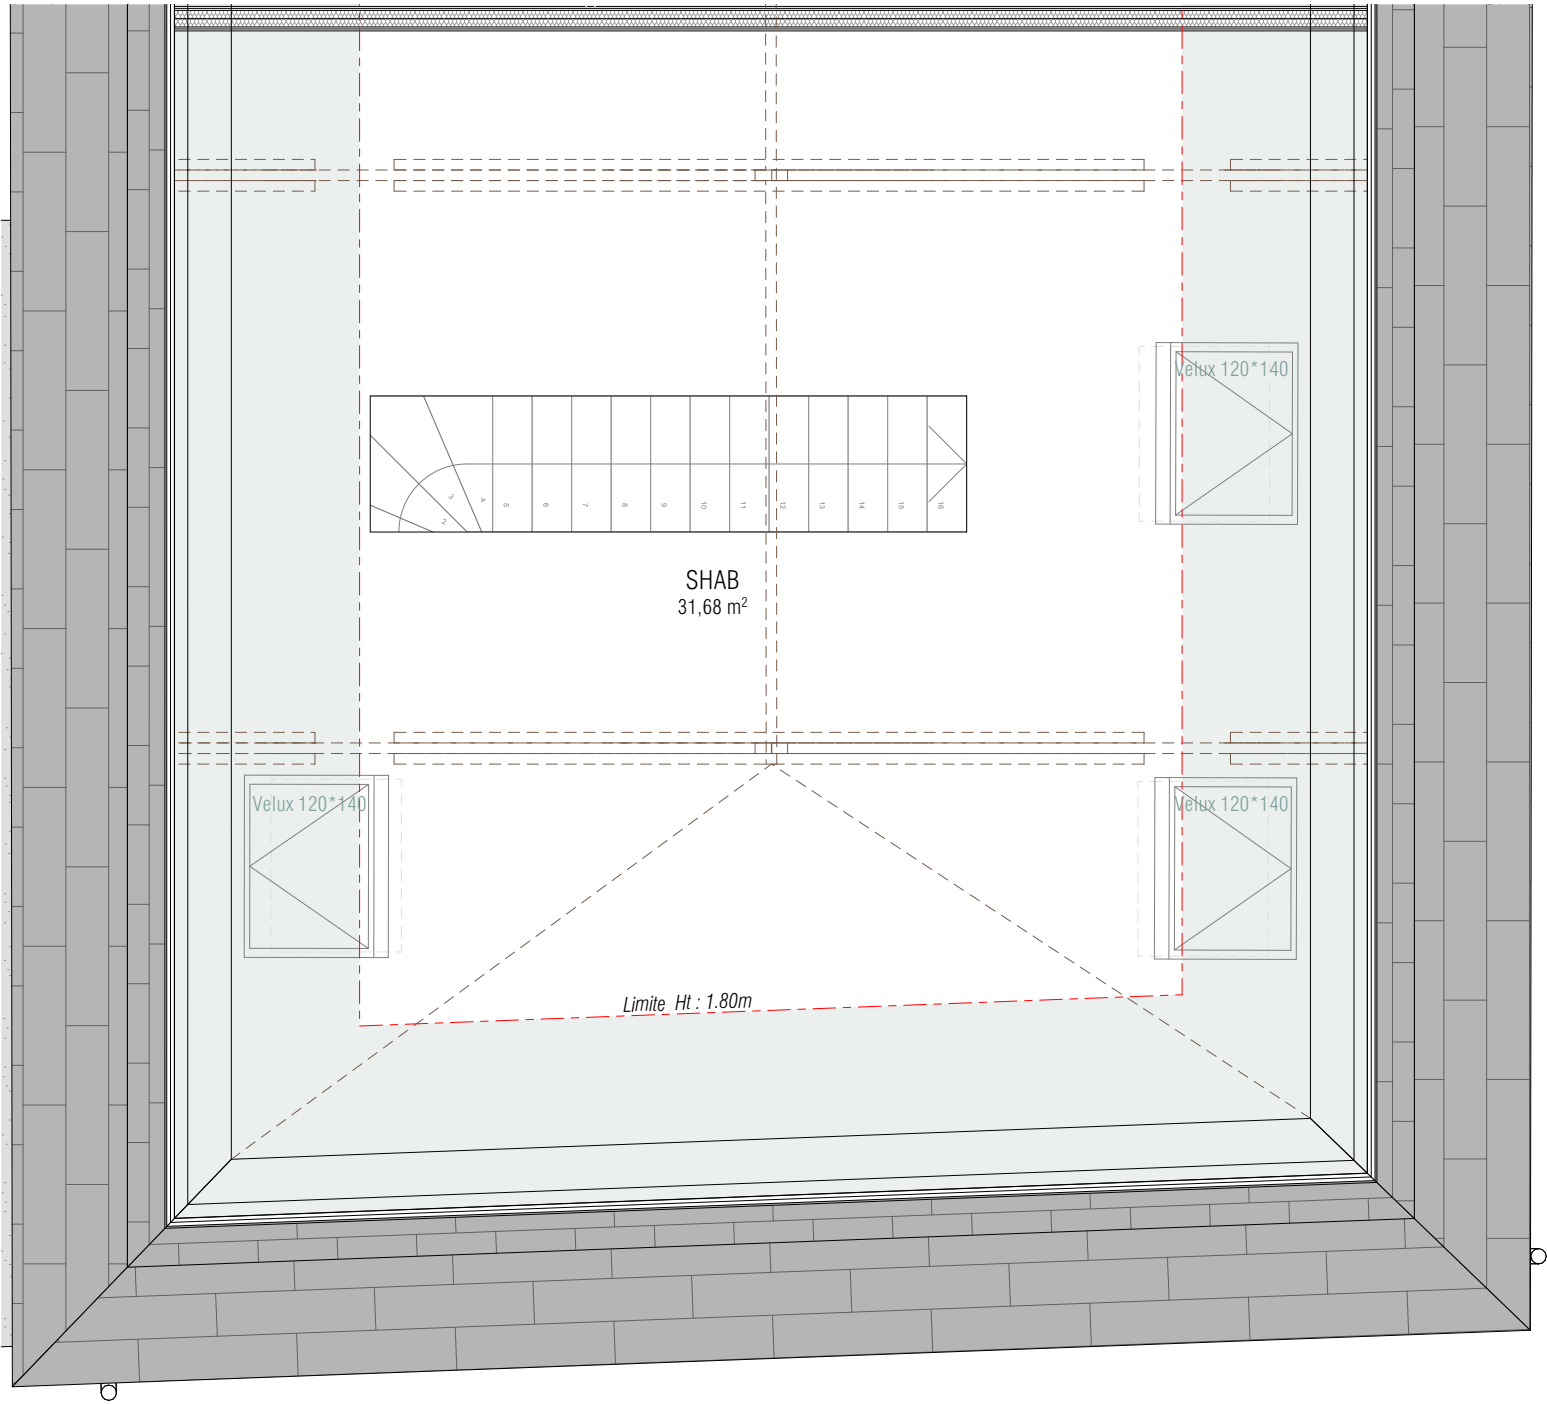

VR : Volet roulant
VRE : Volet roulant encastré
PF: Porte-fenêtre
OB : Oscillant-battant
OF : Ouverture à la française
OS : Ouverture à soufflet
All : allège
R : Réfrigérateur
LV : Lave-vaisselle
LL : Lave-linge
GTA : Gaine technique logement
MTA : Module thermique appartement

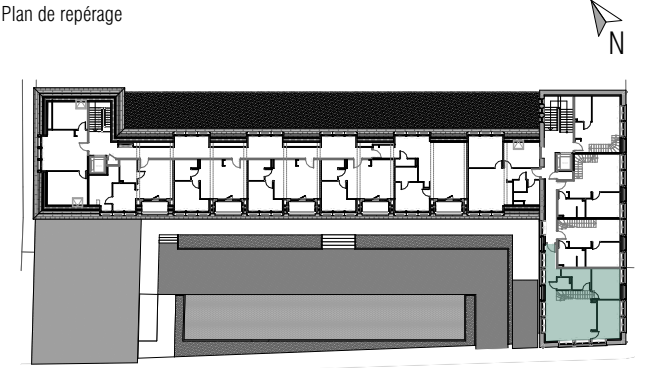

Document non contractuel.
Des modifications ultérieures sont susceptibles d'être apportées à ce plan en fonction des nécessités techniques, réglementaires ou administratives à la réalisation, tant en ce qui concerne les dimensions libres que l'équipement. Les surfaces et hauteurs sous plafond indiquées sont approximatives.
Les retombées, soffites, gaines techniques, canalisations, trappe de visite, descentes d'eau de pluie, d'eau vanne ou équipements électriques et points d'eau, ne sont pas systématiquement représentés ou le sont à titre indicatif.
Le nombre, la taille et l'implantation des corps de chauffe, lorsqu'ils sont représentés, sont indicatifs et seront soumis à la conformité de l'étude thermique.