



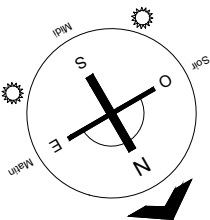

Echelle 1.50e (A3)

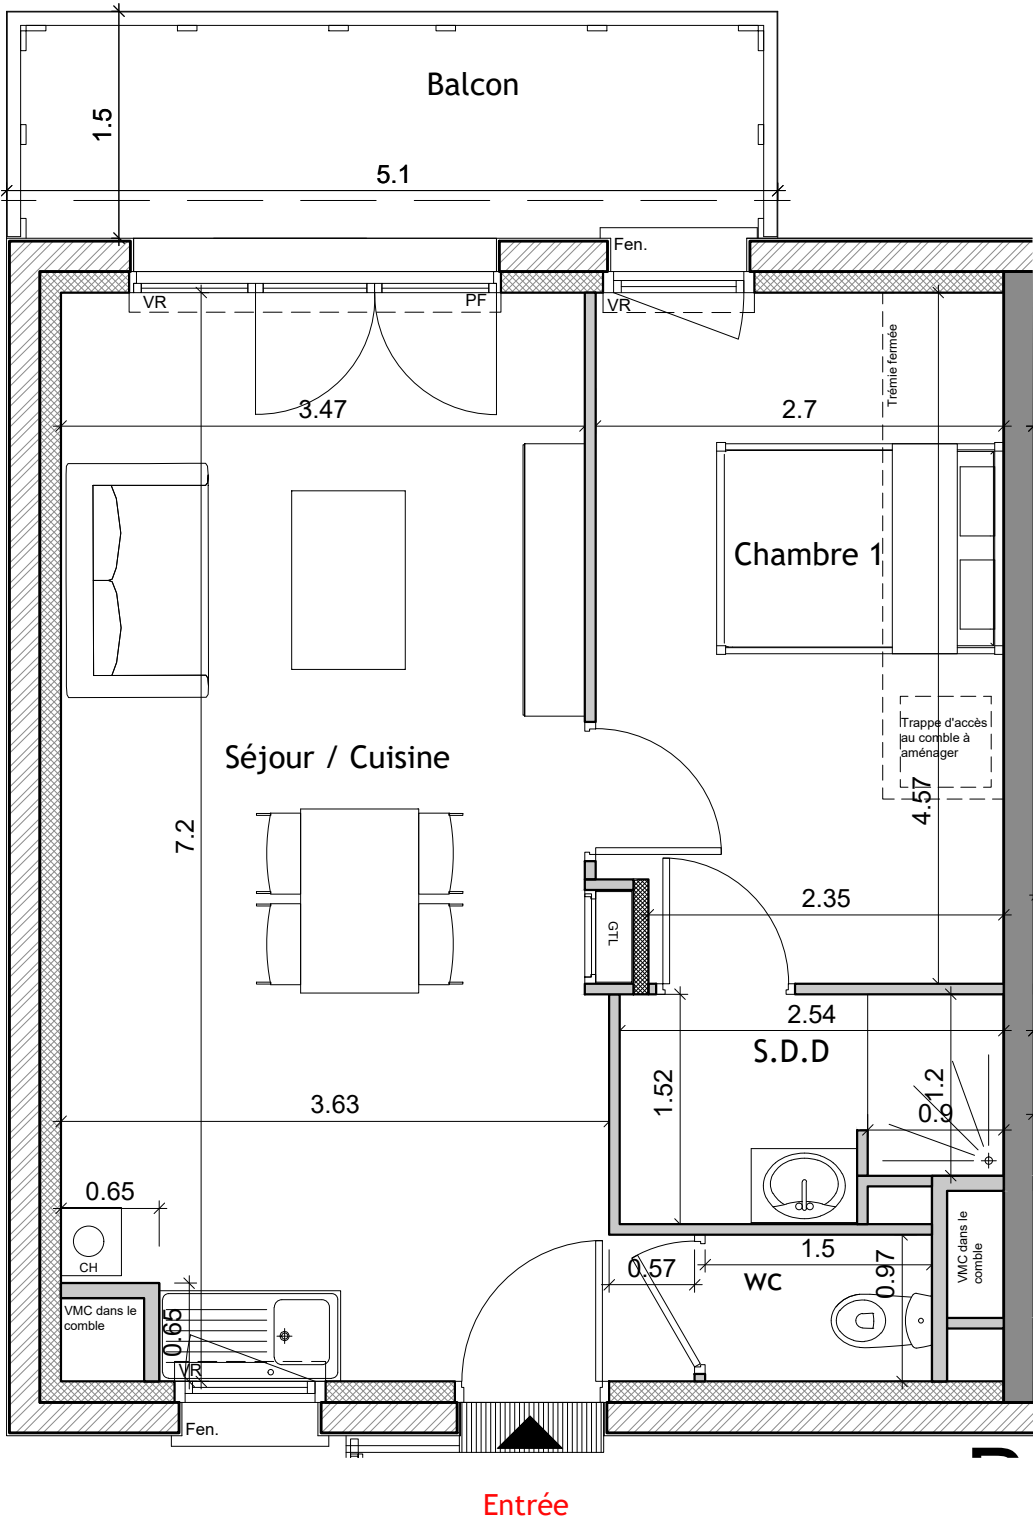


NOTA: Les surfaces et les équipements sont donnés à titre indicatif, les techniques et les sujétions de chantier pouvant apporter de légères modifications tant en ce qui concerne les dimensions libres que l'équipement.



16 LOGEMENTS INTERMEDIAIRES
Route d'Aunay sur Odon - 14930 ETERVILLE

MAI 2023
Bâtiment D
PLAN DE REPERAGE

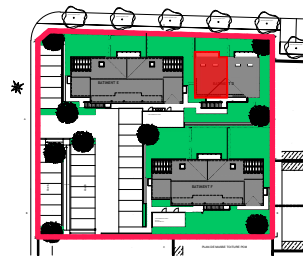

B09	R+1	T2
SURFACES:	Habitables	Utiles
Séjour / Cuisine	25.48m ²	25.48m ²
SdD	3.53m ²	3.53m ²
WC	1.45m ²	1.45m ²
Chambre 1	12.10m ²	12.10m ²
SURF. HAB.	42.56m ²	42.56m ²
Terrasse	7.65m ²	7.65m ²
Combles aménageables	27.31m ²	43.82m ²
S. totales Combles aménagés	69.87m ²	86.38m ²





Maitre d'oeuvre
BIENVENU ARCHITECTES ASSOCIES
75 Rue Basse
14000 CAEN
Tel. 02 31 15 32 32

BIENVENU
Architectes associés



Echelle 1.50e (A3)

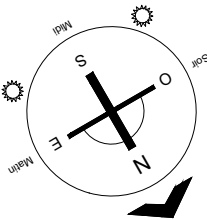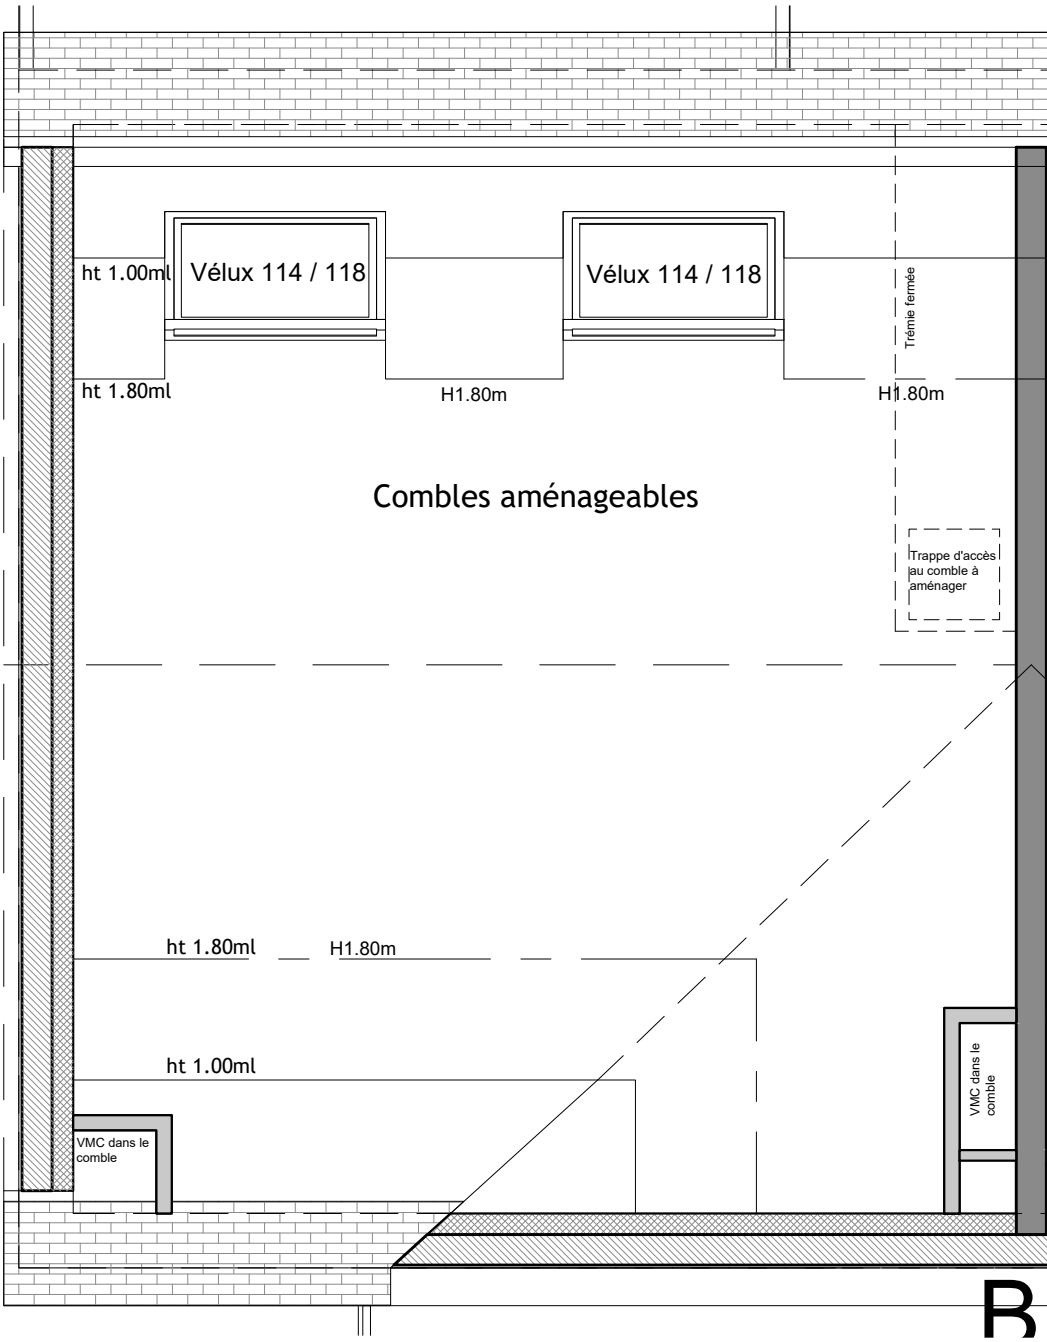


NOTA: Les surfaces et les équipements sont donnés à titre indicatif, les techniques et les sujétions de chantier pouvant apporter de légères modifications tant en ce qui concerne les dimensions libres que l'équipement.



16 LOGEMENTS INTERMEDIAIRES
Route d'Aunay sur Odon - 14930 ETERVILLE

MAI 2023
Bâtiment D
PLAN DE REPERAGE

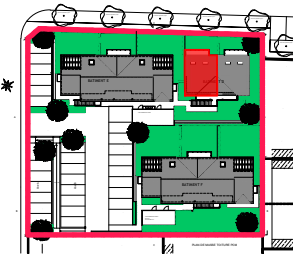

B09	ComblesAménageables	
SURFACES:	Habitables	Utiles
Séjour / Cuisine	25.48m²	25.48m²
SdD	3.53m²	3.53m²
WC	1.45m²	1.45m²
Chambre 1	12.10m²	12.10m²
SURF. HAB.	42.56m²	42.56m²
Terrasse	7.65m²	7.65m²
Combles aménageables	27.31m²	43.82m²
S. totales Combles aménagés	69.87m²	86.38m²



Maitre d'oeuvre
BIENVENU ARCHITECTES ASSOCIES
75 Rue Basse
14000 CAEN
Tel. 02 31 15 32 32

BIENVENU
Architectes associés