
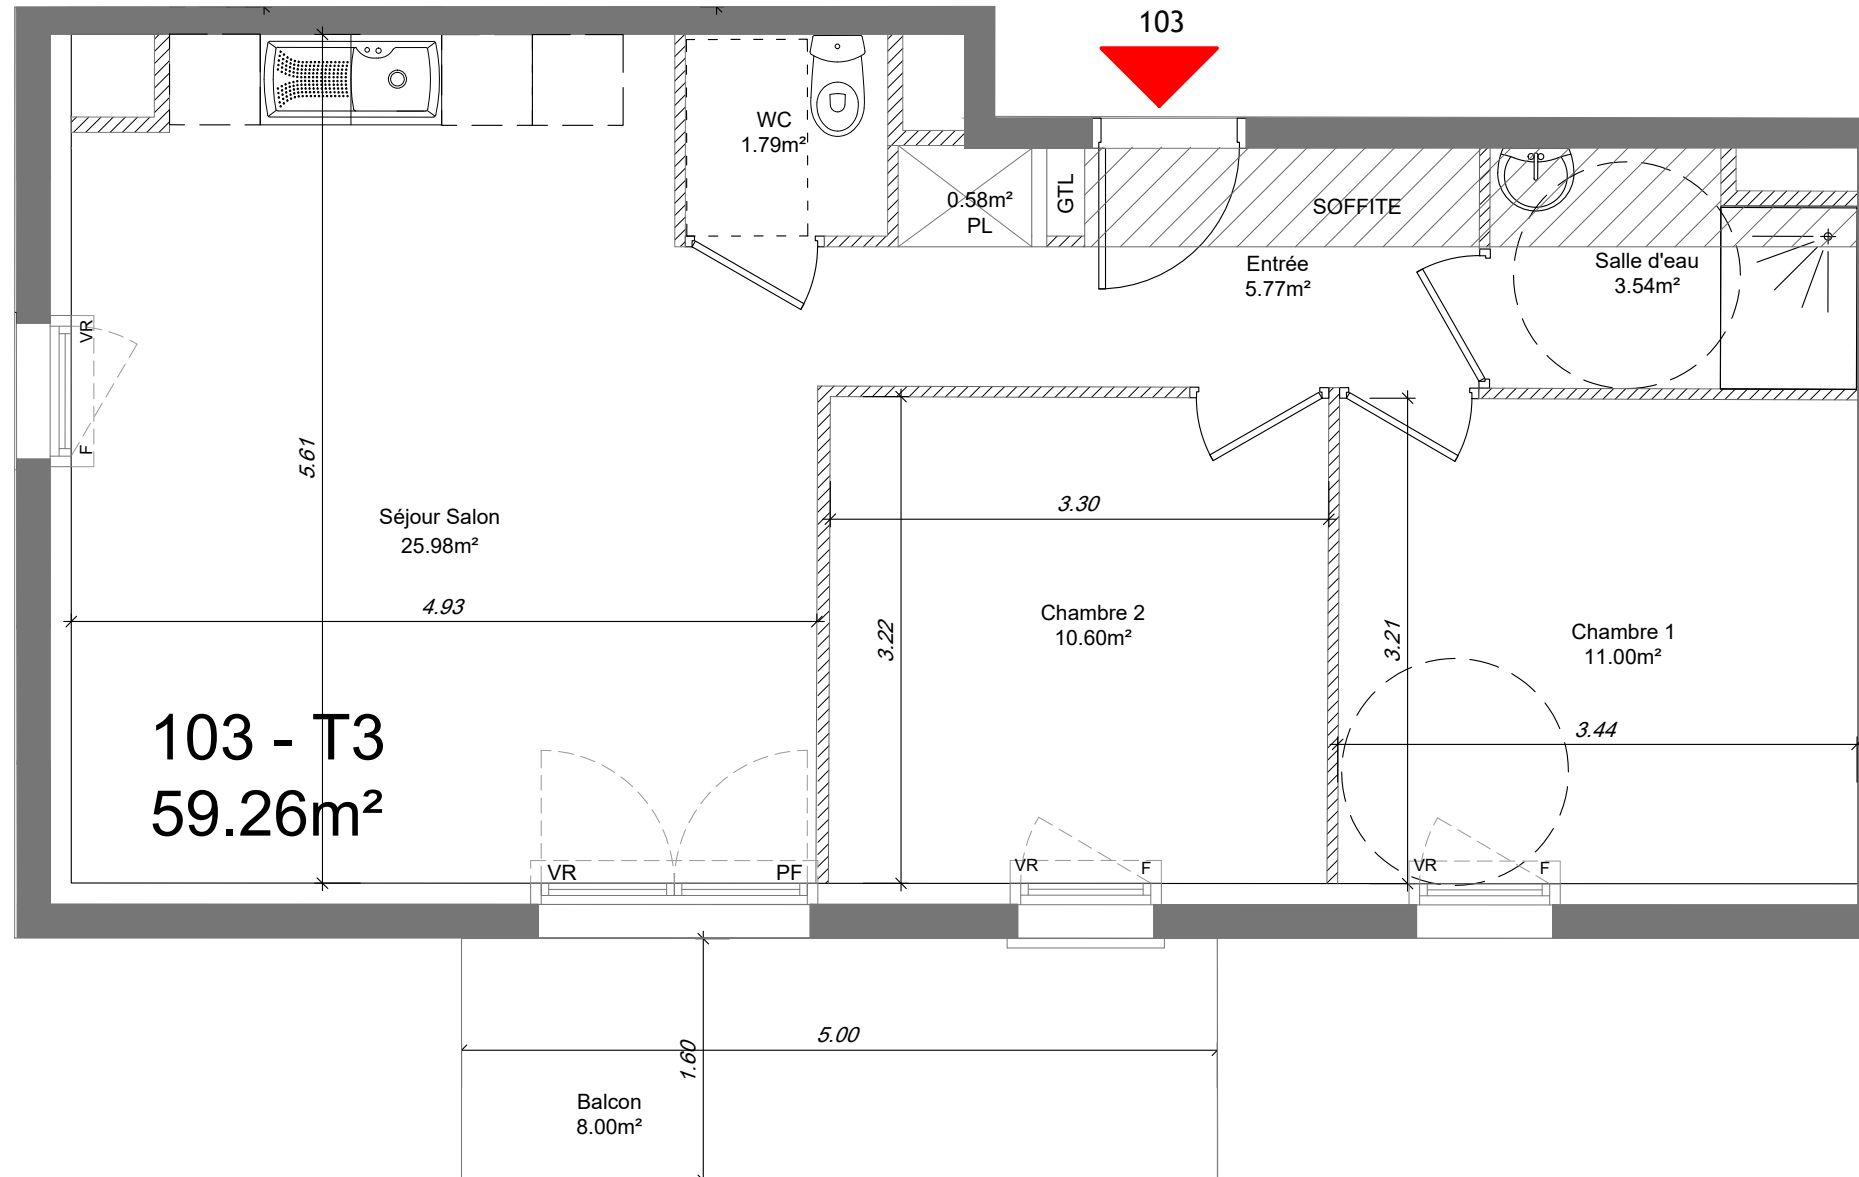


Echelle 1.50e (A3)

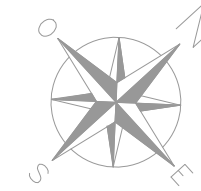


Pôle santé

*Rue de l'Ormelée
14210 Sainte Honorine du Fay*

24/07/2024

Résidence de l'Ormelée
PLAN DE REPERAGE

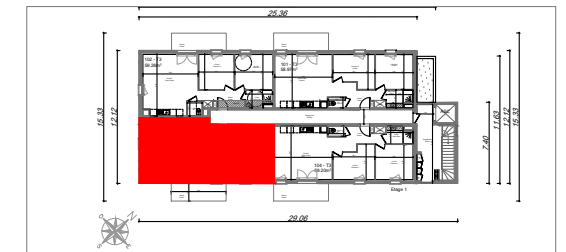

103

R+1

T3

Séjour/cuisine	25.98m ²
Chambre 1	11.00m ²
Chambre 2	10.60m ²
SdE	3.54m ²
WC	1.79m ²
PL	0.58m ²
Entrée	5.77m ²
SURF. HAB.	59.26m²

Balcon	8m²
---------------	-----------------------

Parking

Cave

n°

n°



CREADIMM
18 rue Alfred Kastler
14000 Caen
Tel. 02 31 96 55 45

Maitre d'oeuvre
BIENVENU ARCHITECTES ASSOCIES
75 Rue Basse
14000 CAEN
Tel. 02 31 15 32 32 - Fax. 02 31 15 32 39

BIENVENU
Architectes associés

NOTA: Les surfaces et les équipements sont donnés à titre indicatif, les techniques et les sujétions de chantier pouvant apporter de légères modifications tant en ce qui concerne les dimensions libres que l'équipement.

PLAN PROVISoire