

Résidence

“KREIZ KER”

- 6 rue de la Gendarmerie 56 640 ARZON -

repère situation



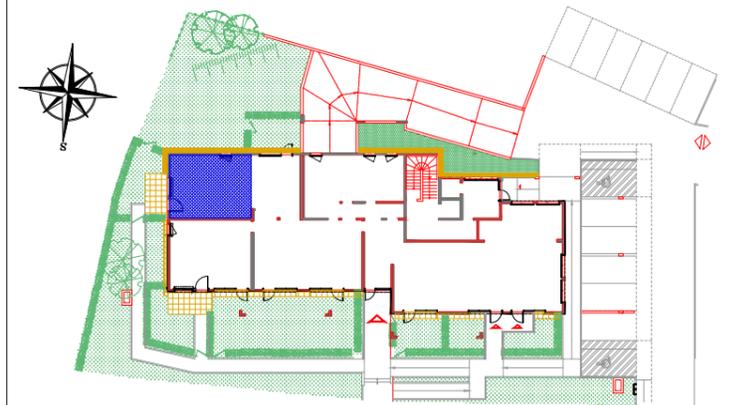


tableau des surfaces

APPARTEMENT		NIV. RDC	SURFACE HAB. (m ²)
Bat.	n°		
B	01	TYPE T2	
SEJOUR + CUISINE			23,17
CHAMBRE			11,32
SALLE DE BAINS + WC			5,49
TOTAL SURFACES			39,98 m²
TERRASSE			8,00

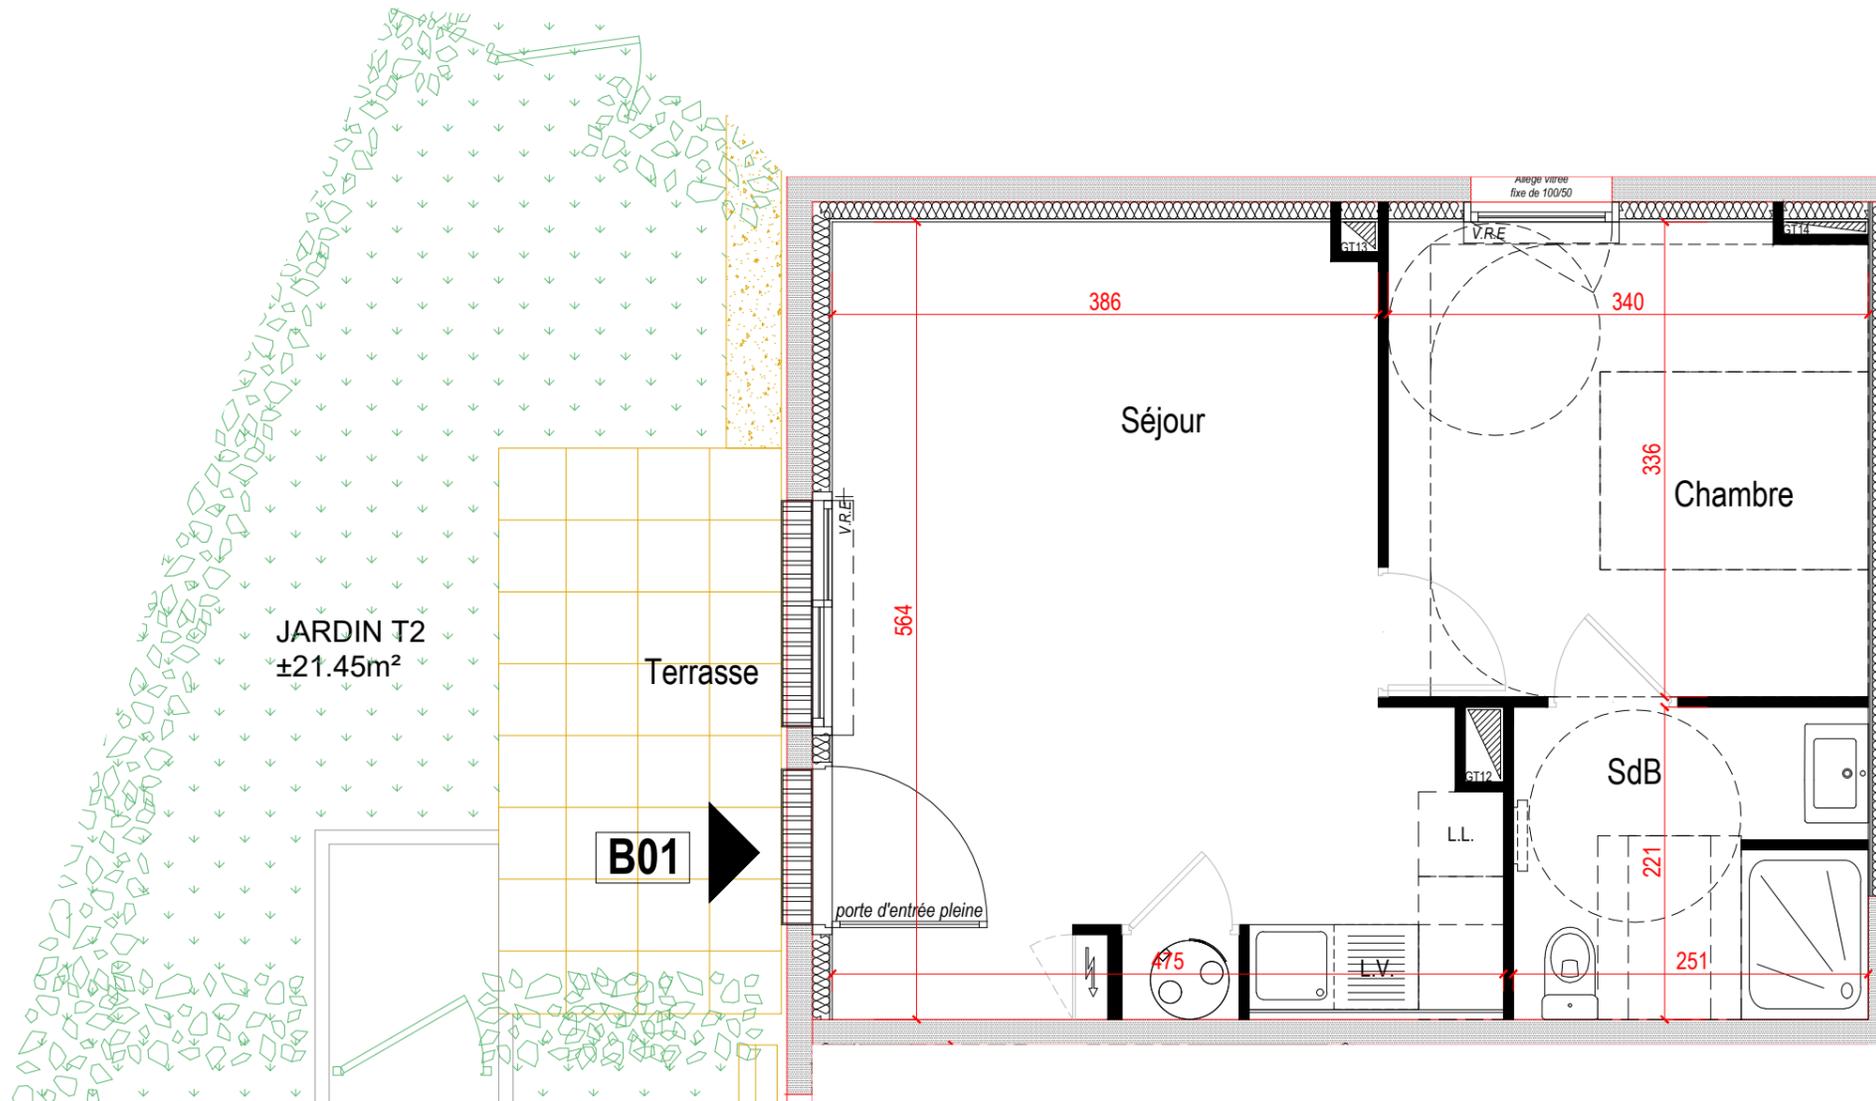

- LEGENDE :**
- faux-plafond / Soffite / Poutre
 - Pl. : Placard
 - A.V. : Allège Vitrée
 - L.L. : Lave-Linge
 - Equipement non fourni
 - Chaudière
 - Tableau électrique

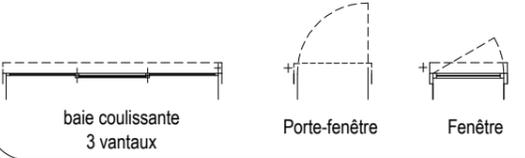

Nota: Les surfaces annoncées peuvent subir des variations en fonctions d'impératifs techniques.

date :

17/02/2025

échelle :

1/50e

Promoteur constructeur : **CREADIMM**
 18 rue Alfred KASTLER - 14 000 CAEN - Tél. 02 31 96 55 45
 mail : accueil@creadimm.fr - site : www.creadimm.fr

