

Résidence

“KREIZ KER”

- 6 rue de la Gendarmerie 56 640 ARZON -

repère situation



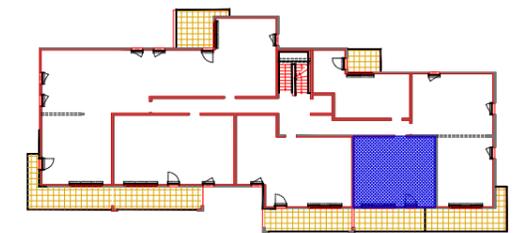



tableau des surfaces

APPARTEMENT		NIV. 1er	TYPE T2	SURFACE HAB. (m²)
Bat.	n°			
B	13			
SEJOUR + CUISINE				26,77
CHAMBRE				11,91
SALLE DE BAINS + WC				5,19
TOTAL SURFACES				43,87 m²
BALCON				13,15

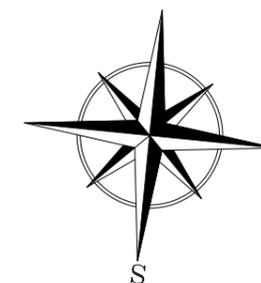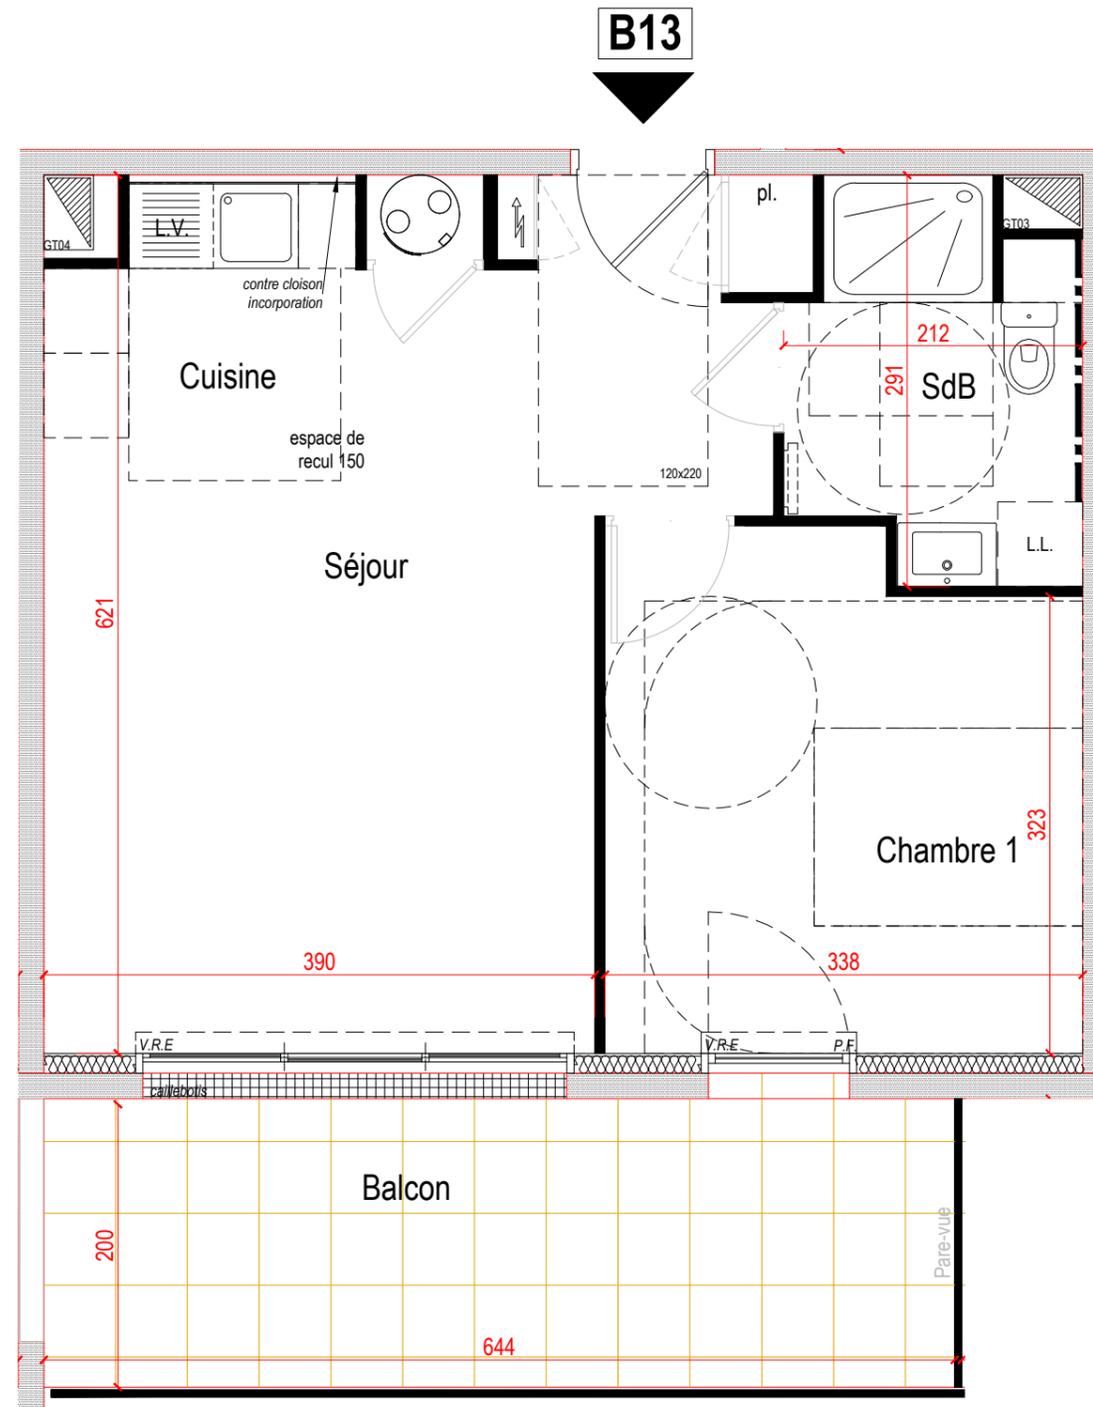

- LEGENDE :**
- faux-plafond / Soffite / Poutre
 - Equipement non fourni
 - Pl. : Placard
 - A.V. : Allège Vitrée
 - L.L. : Lave-Linge
 - Chaudière
 - Tableau électrique

Espace de manoeuvre obligatoire pour les PMR (Personne à Mobilité Réduite)

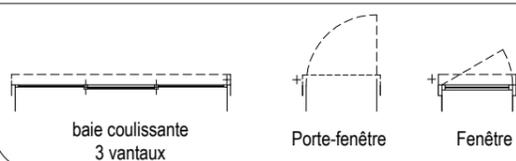

Nota: Les surfaces annoncées peuvent subir des variations en fonctions d'impératifs techniques.

date :

17/02/2025

échelle :

1/50e



Promoteur constructeur : **CREADIMM**

18 rue Alfred KASTLER - 14 000 CAEN - Tél. 02 31 96 55 45
mail : accueil@creadimm.fr - site : www.creadimm.fr