


**B15**

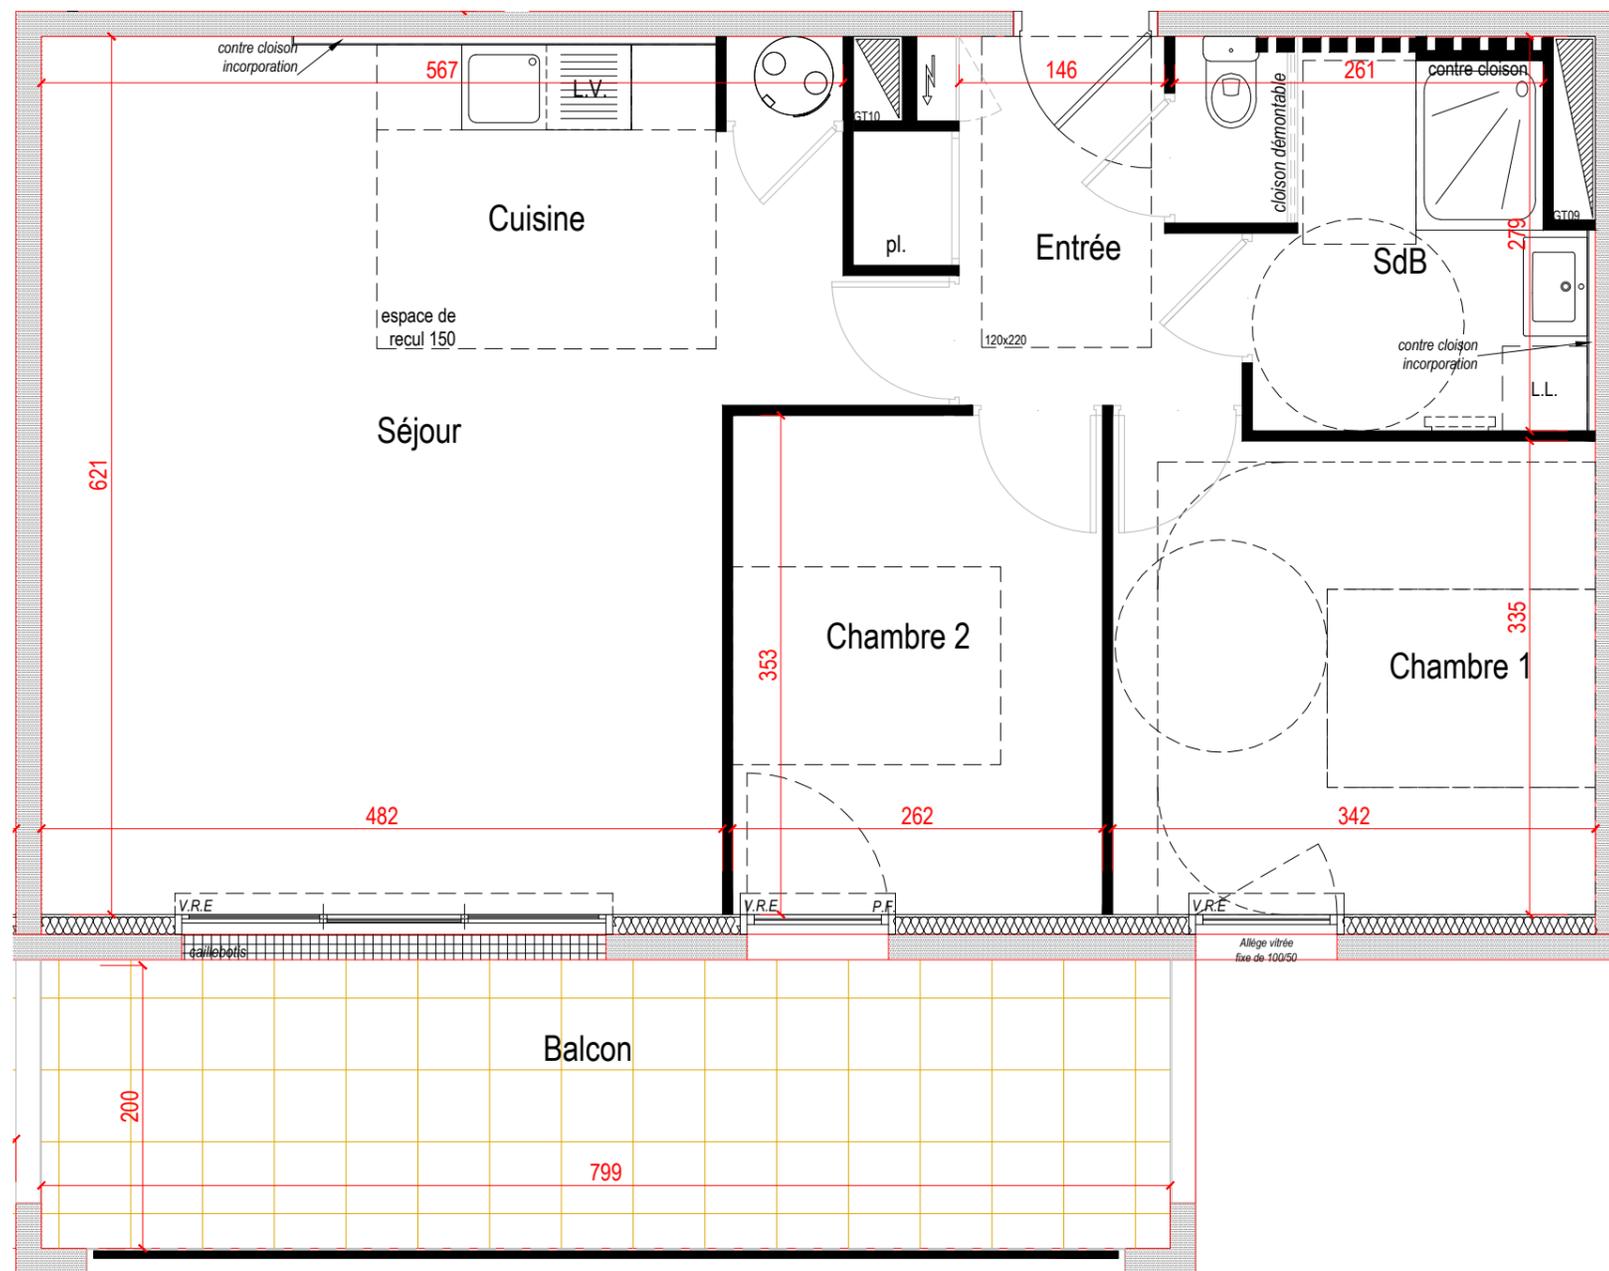

Résidence

# “KREIZ KER”

- 6 rue de la Gendarmerie 56 640 ARZON -

repère situation

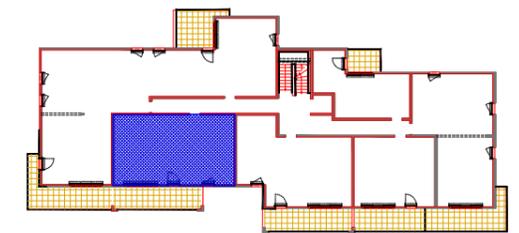


tableau des surfaces

APPARTEMENT		NIV. 1er	TYPE T3	SURFACE HAB. (m <sup>2</sup> )
Bat.	n°			
<b>B</b>	<b>15</b>			
				ENTREE + PL 5,18
				SEJOUR + CUISINE 32,81
				CHAMBRE 1 11,62
				CHAMBRE 2 9,25
				SALLE DE BAINS + WC 6,82
<b>TOTAL SURFACES</b>				<b>65,68 m<sup>2</sup></b>
				BALCON 16,30

- LEGENDE :**
- faux-plafond / Soffite / Poutre
  - Pl. : Placard
  - A.V. : Allège Vitrée
  - L.L. : Lave-Linge
  - Equipement non fourni
  - Chaudière
  - Tableau électrique

Espace de manoeuvre obligatoire pour les PMR (Personne à Mobilité Réduite)

Cercle de 150 cm Espace de manoeuvre



- baie coulissante 3 vantaux
- Porte-fenêtre
- Fenêtre

Nota: Les surfaces annoncées peuvent subir des variations en fonctions d'impératifs techniques.

date :

15/06/2020

échelle :

1/50e



Promoteur constructeur : **CREADIMM**

18 rue Alfred KASTLER - 14 000 CAEN - Tél. 02 31 96 55 45  
mail : [accueil@creadimm.fr](mailto:accueil@creadimm.fr) - site : [www.creadimm.fr](http://www.creadimm.fr)