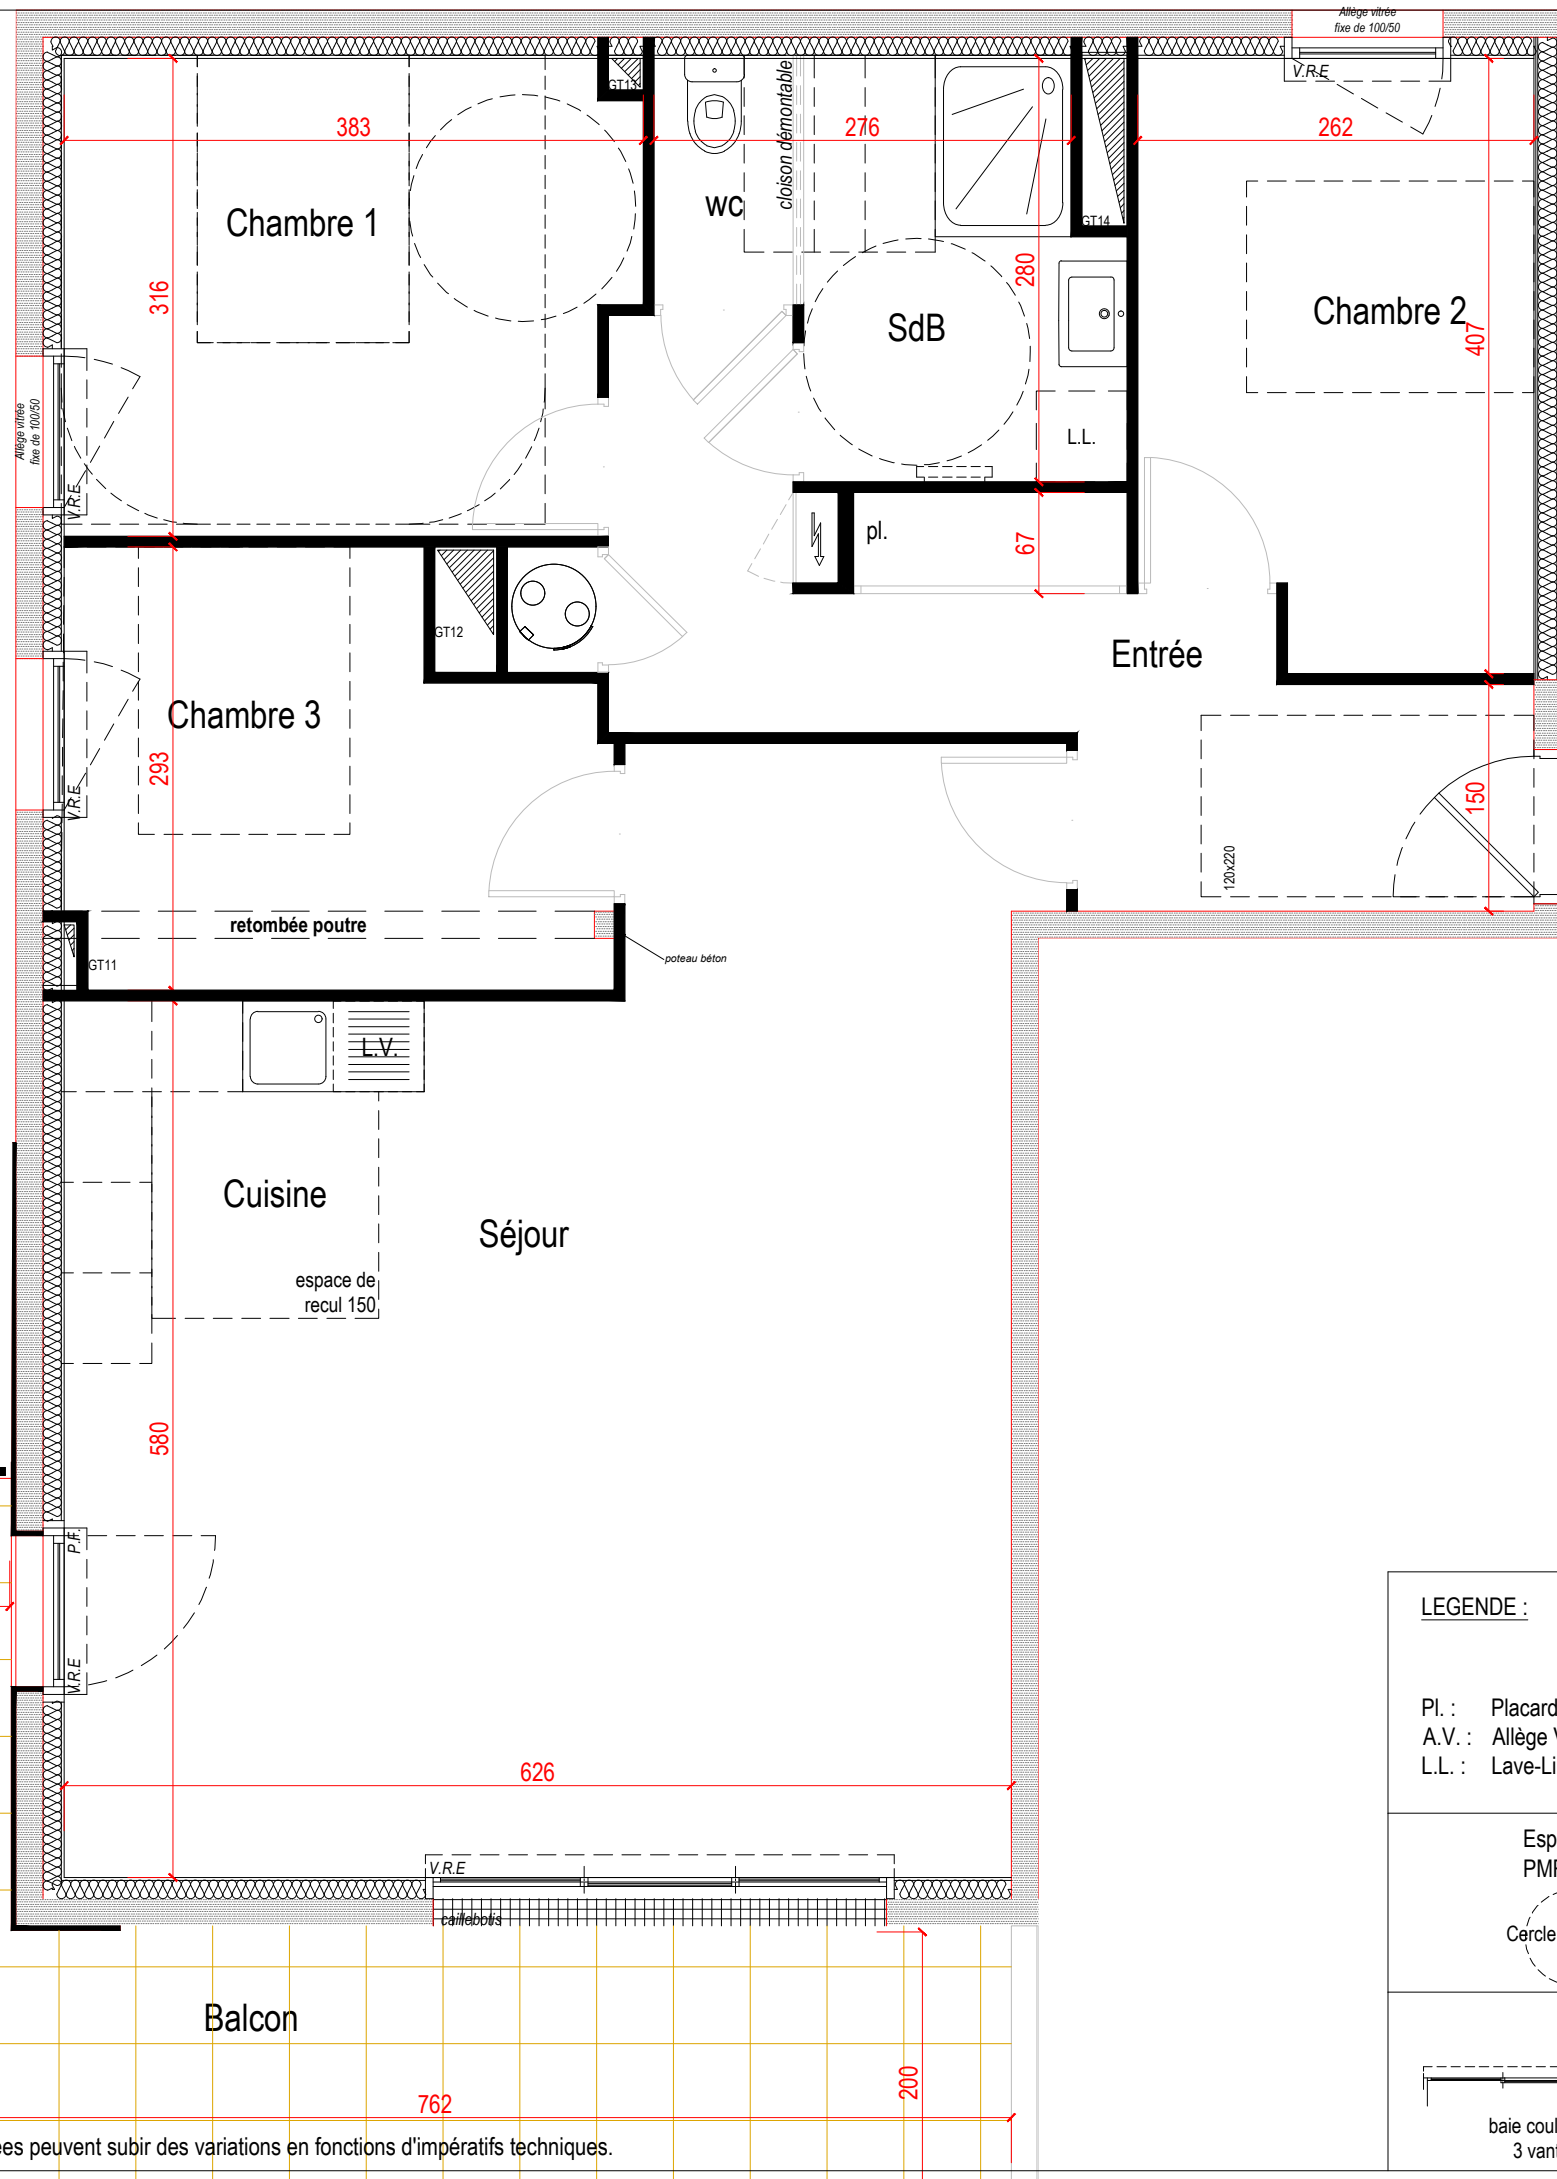


B16

LEGENDE :

Pl. : Placard
A.V. : Allège Vitrée
L.L. : Lave-Linge

faux-plafond / Soffite / Poutre
Equipement non fourni
Chaudière
Tableau électrique

Espace de manoeuvre obligatoire pour les PMR (Personne à Mobilité Réduite)

Cercle de 150 cm Espace de manoeuvre

baie coulissante 3 vantaux

Porte-fenêtre

Fenêtre

Nota: Les surfaces annoncées peuvent subir des variations en fonctions d'impératifs techniques.

Résidence

“KREIZ KER”

- 6 rue de la Gendarmerie 56 640 ARZON -

repère situation

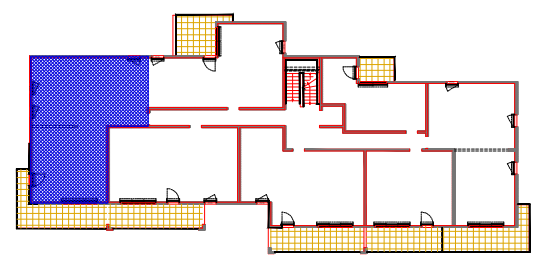


tableau des surfaces

APPARTEMENT		NIV. 1er	SURFACE HAB. (m²)
Bat.	n°	TYPE T4	
B	16		
		ENTREE + PL	12,19
		SEJOUR + CUISINE	41,07
		CHAMBRE 1	11,56
		CHAMBRE 2	10,07
		CHAMBRE 3	9,39
		SALLE DE BAINS	5,56
		WC	1,50
		TOTAL SURFACES	91,34 m²
		BALCON	18,52



Promoteur constructeur : **CREADIMM**

18 rue Alfred KASTLER - 14 000 CAEN - Tél. 02 31 96 55 45
mail : accueil@creadimm.fr - site : www.creadimm.fr

date :

17/02/2025

échelle :

1/50e