

Résidence

“KREIZ KER”

- 6 rue de la Gendarmerie 56 640 ARZON -

repère situation

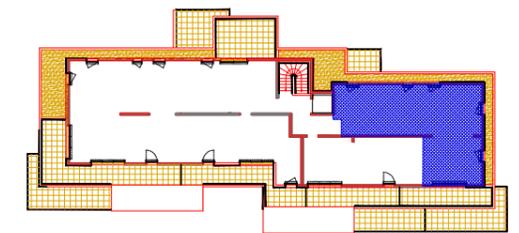


tableau des surfaces

APPARTEMENT		NIV. 2 ^e	TYPE T3	SURFACE HAB. (m ²)
Bat.	n°			
B	21			
				ENTREE + PL 10,44
				CUISINE + SEJOUR 36,54
				CHAMBRE 1 13,31
				CHAMBRE 2 9,97
				SALLE DE BAINS 4,68
				WC 1,87
TOTAL SURFACES				76,81 m²
TERRASSE				15,16

Promoteur constructeur : **CREADIMM**




18 rue Alfred KASTLER - 14 000 CAEN - Tél. 02 31 96 55 45
mail : accueil@creadimm.fr - site : www.creadimm.fr

date :

17/02/2025


échelle :

1/50e

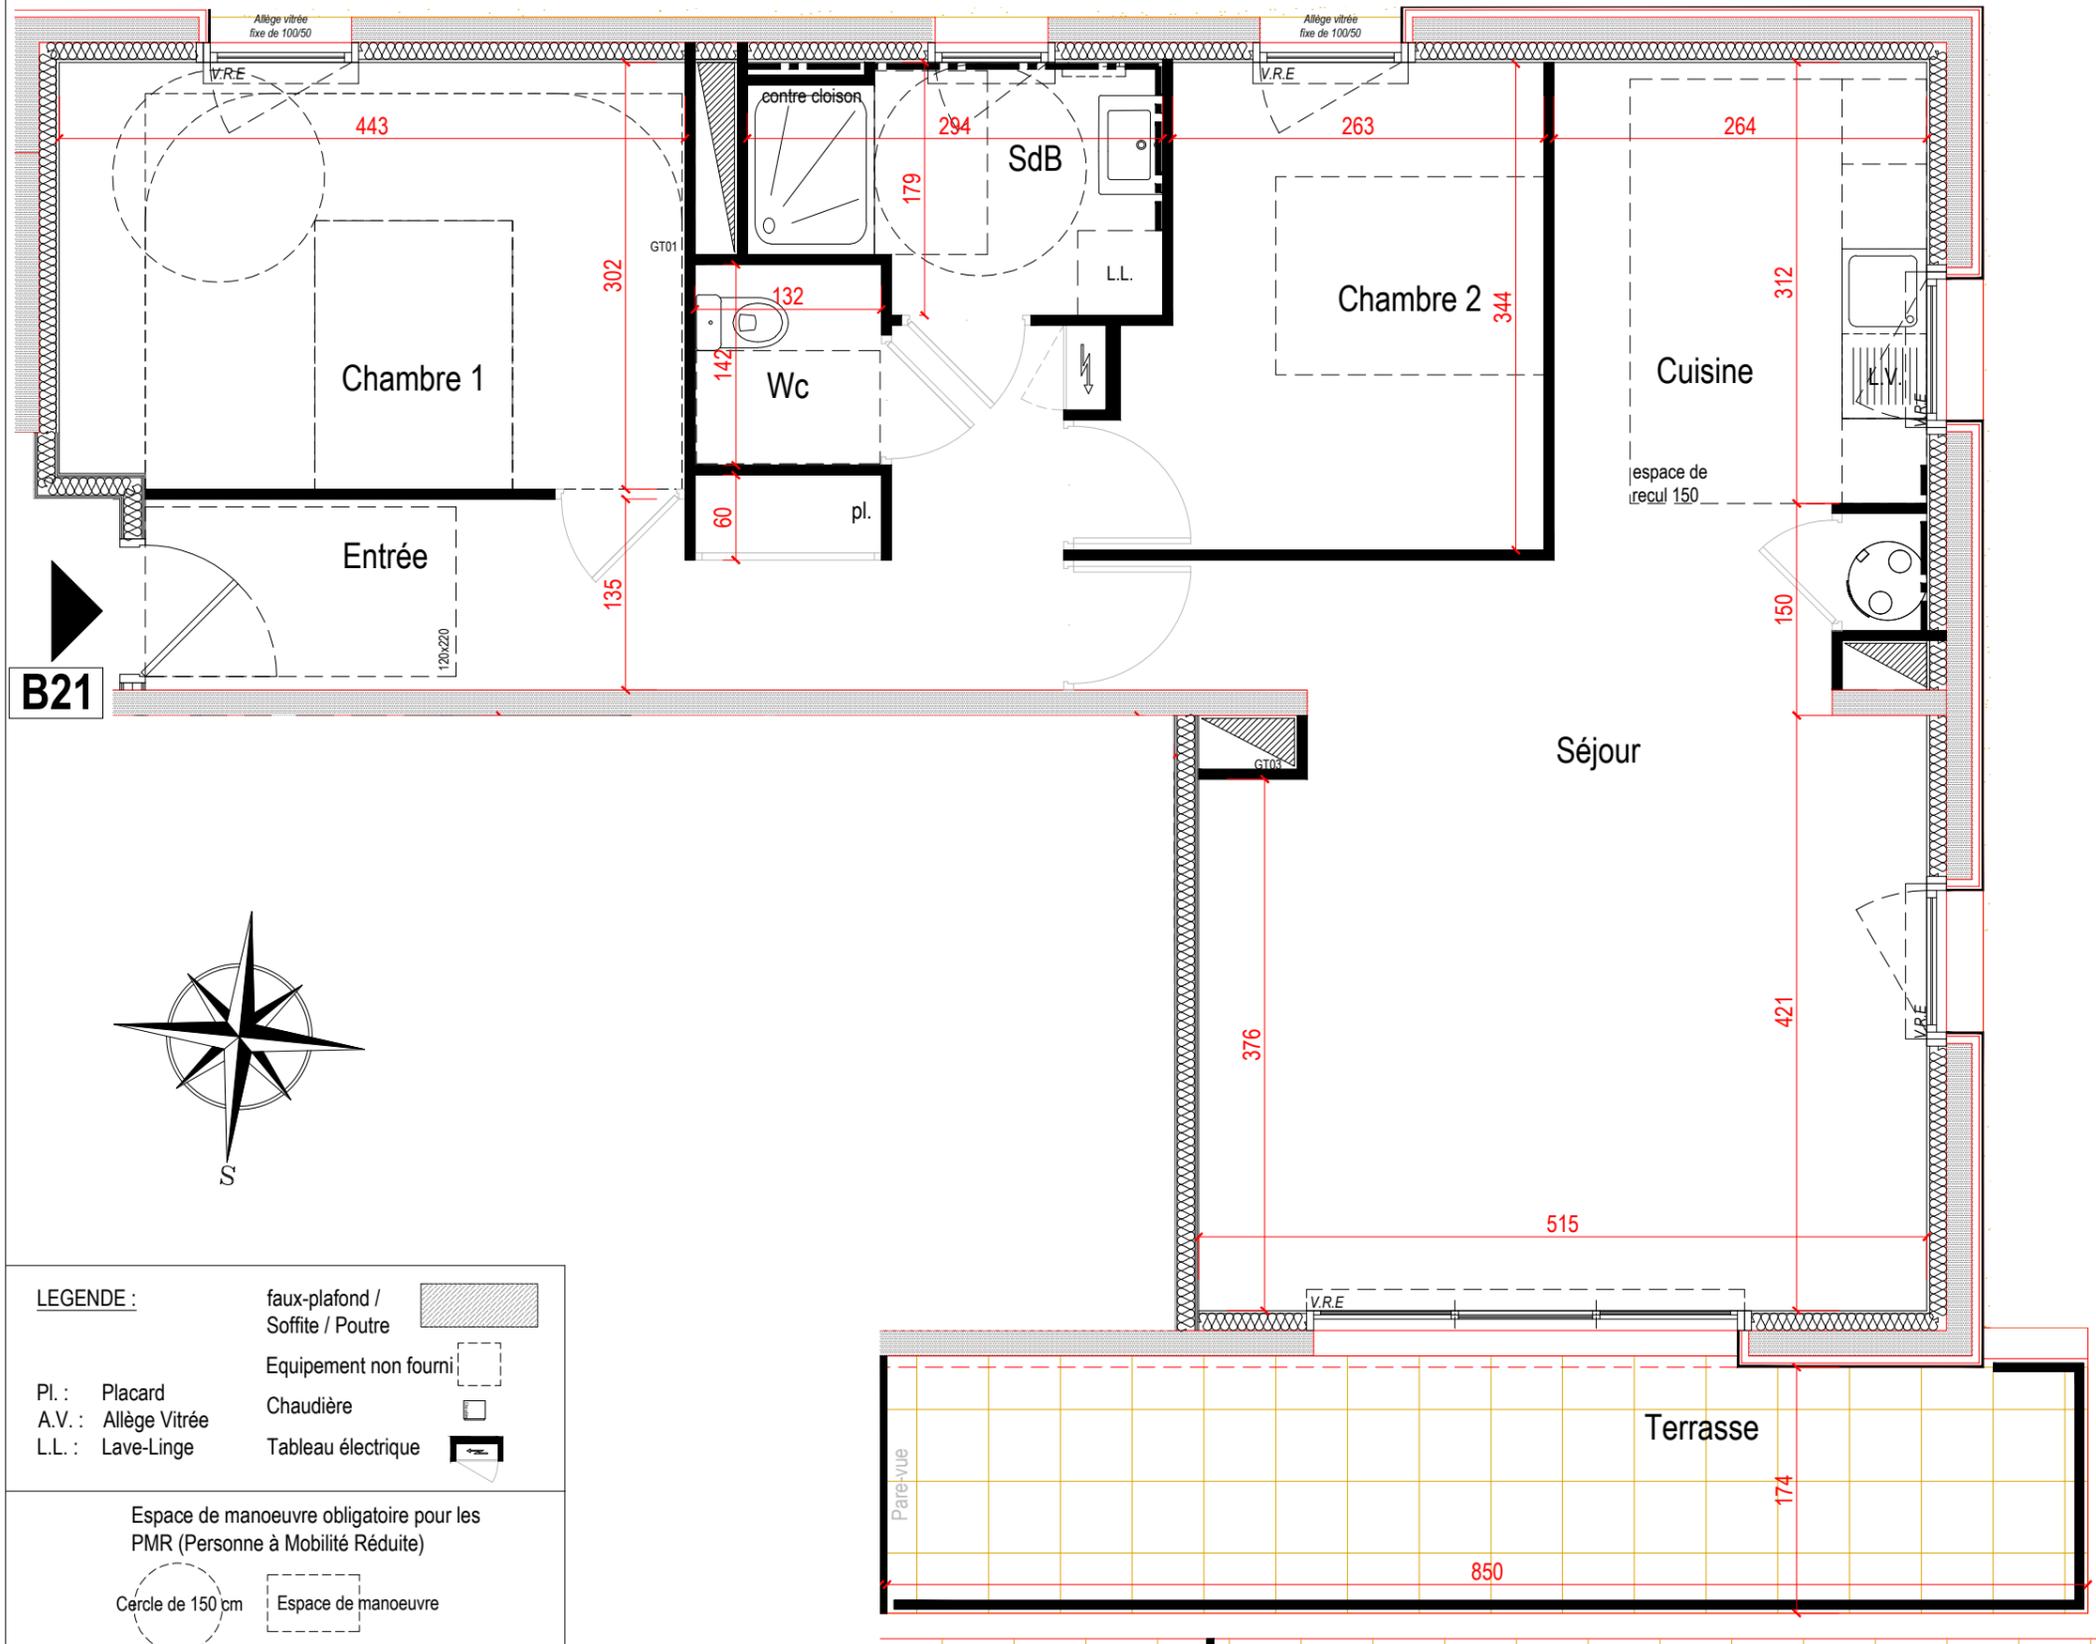

- LEGENDE :**
- faux-plafond / Soffite / Poutre
 - Equipement non fourni
 - Pl. : Placard
 - A.V. : Allège Vitrée
 - L.L. : Lave-Linge
 - Chaudière
 - Tableau électrique

Espace de manoeuvre obligatoire pour les PMR (Personne à Mobilité Réduite)

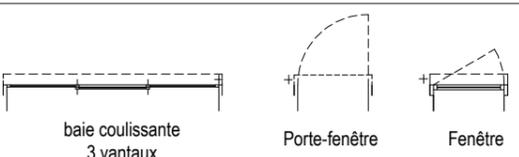

Nota: Les surfaces annoncées peuvent subir des variations en fonctions d'impératifs techniques.