
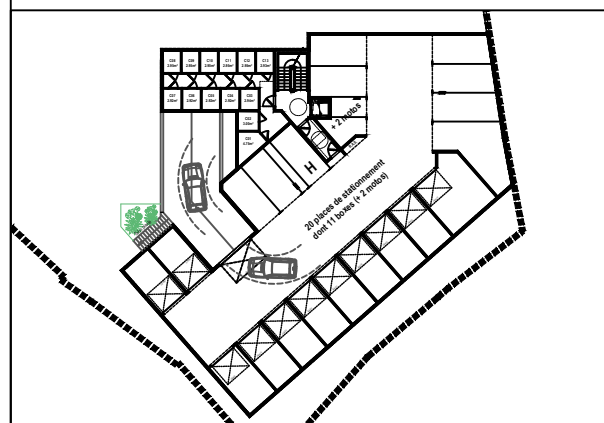




B14

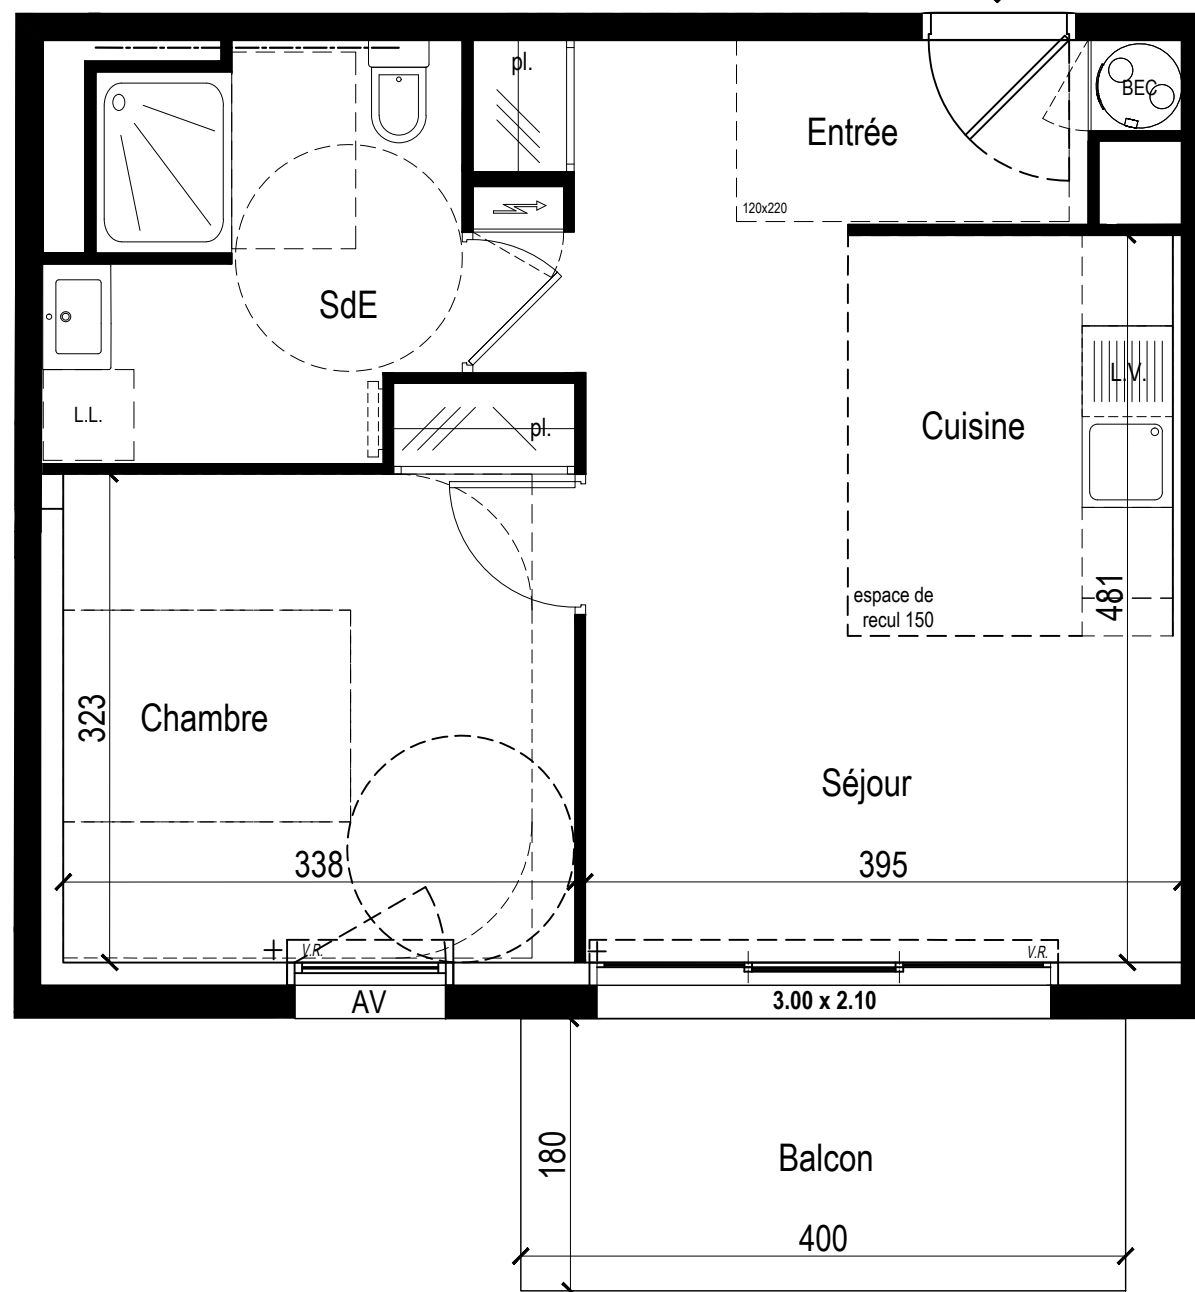

LEGENDE :

Pl. :	Placard	faux-plafond / Soffite / Poutre	
A.V. :	Allège Vitrée	Equipement non fourni	
L.L. :	Lave-Linge	Chaudière	
		Tableau électrique	

Espace de manœuvre obligatoire pour les PMR (Personne à Mobilité Réduite)

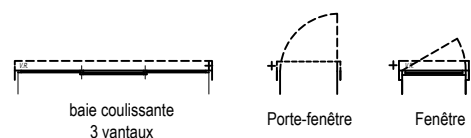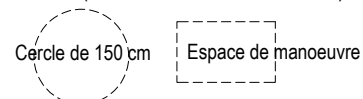

Résidence “Le Courtil”

- 4 rue du Presbystère - 56 640 ARZON -

Plan de commercialisation *

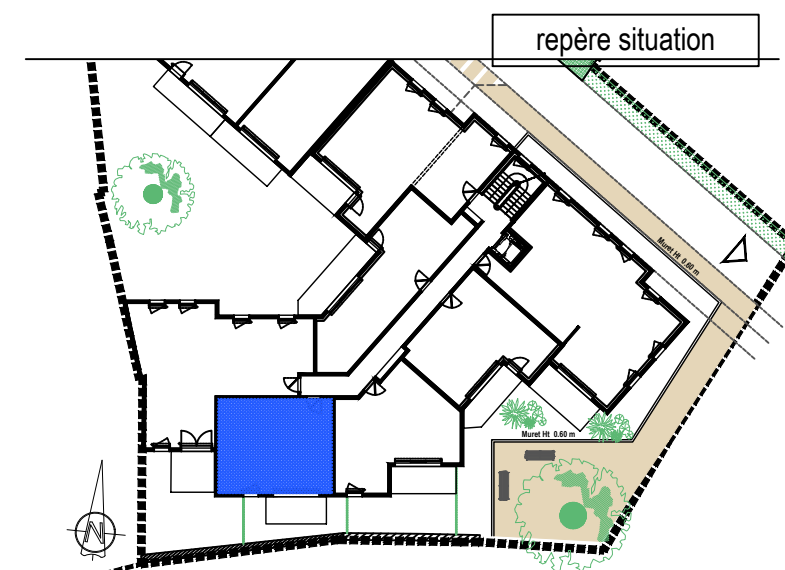


tableau des surfaces

APPARTEMENT		NIV. R+1	TYPE T2	SURFACE HAB. (m²)
Bat.	n°			
B	14			
	ENTREE			5,10
	SEJOUR-CUISINE			19,78
	CHAMBRE			11,65
	SALLE D'EAU			6,68
	TOTAL SURFACES			43,21 m²
	BALCON			7,20

ANNEXES		SURFACE (m²)	LOT
	GARAGE		
	PARKING	12,75	P06
	CAVE		

* Les surfaces et les équipements sont donnés à titre indicatif, les techniques et les suggestions de chantier pouvant apporter de légères modifications tant en ce qui concerne les dimensions libres que l'équipement.



Promoteur constructeur : **CREADIMM**

18 rue Alfred KASTLER - 14 000 CAEN - Tél. 02 31 96 55 45
mail : accueil@creadimm.fr - site : www.creadimm.fr

date :

22/04/2025

échelle :

1/50e