

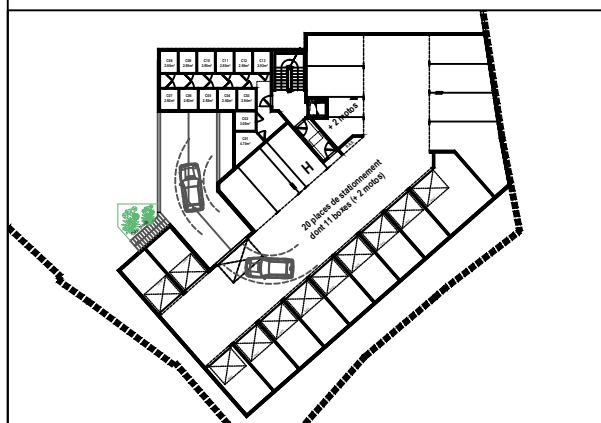
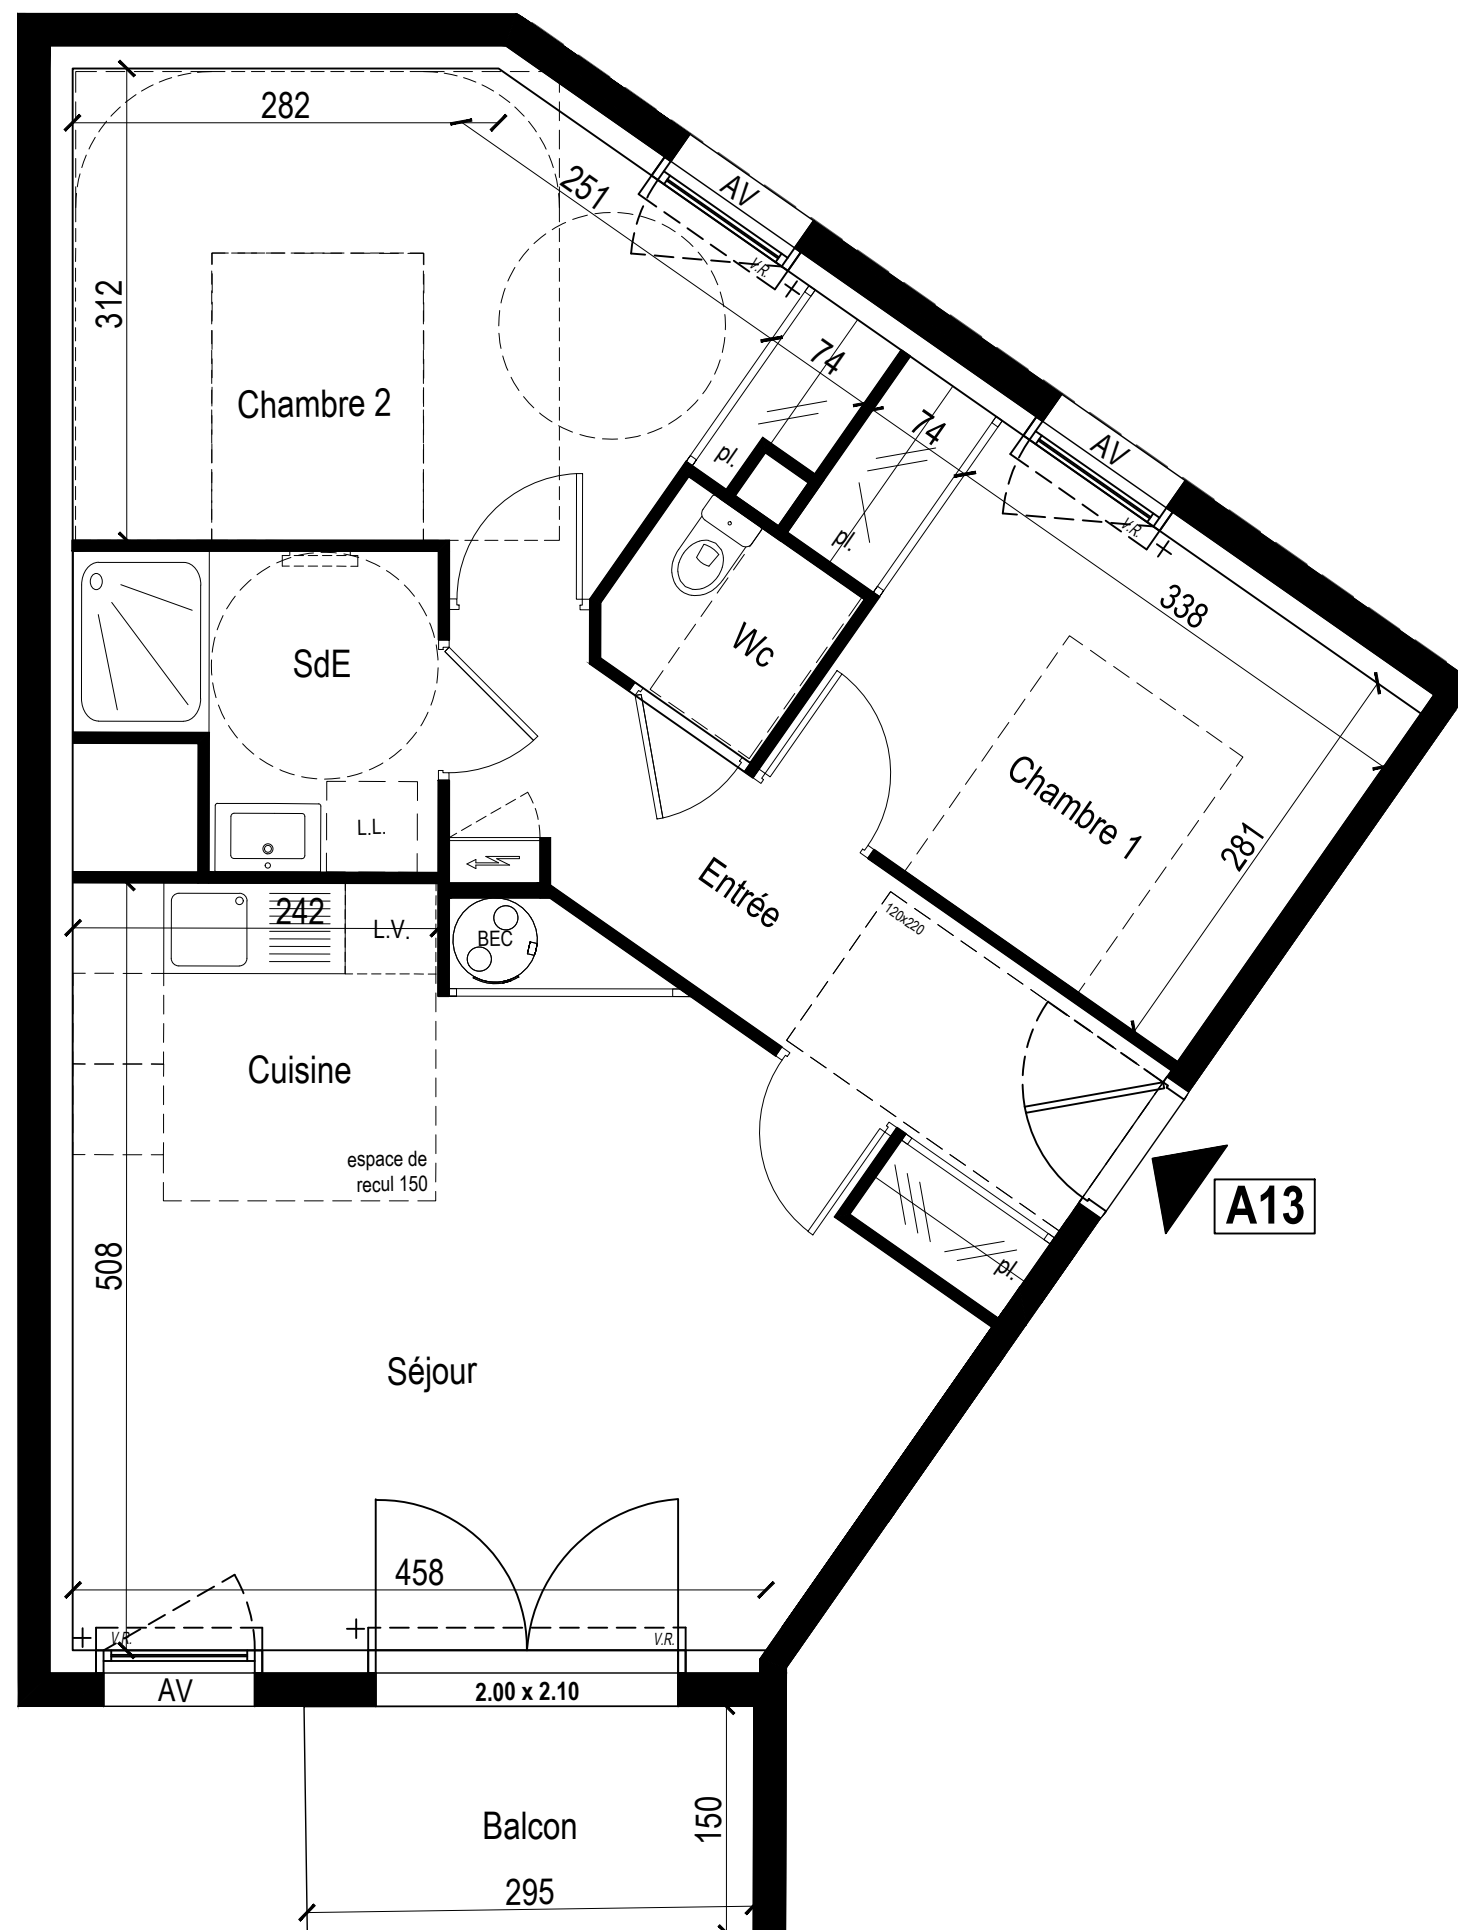


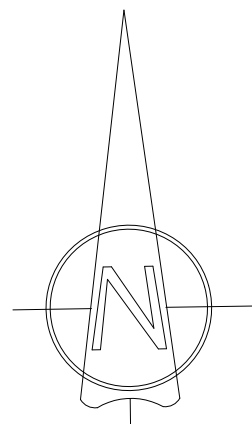

- LEGENDE :**
- faux-plafond / Soffite / Poutre
 - Equipement non fourni
 - Pl. : Placard
 - A.V. : Allège Vitrée
 - L.L. : Lave-Linge
 - Chaudière
 - Tableau électrique

Espace de manœuvre obligatoire pour les PMR (Personne à Mobilité Réduite)

Cercle de 150 cm Espace de manœuvre

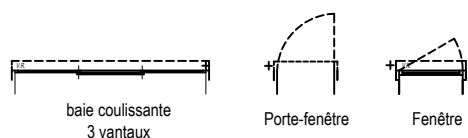

Résidence “Le Courtil”

- 4 rue du Presbystère - 56 640 ARZON -

Plan de commercialisation *

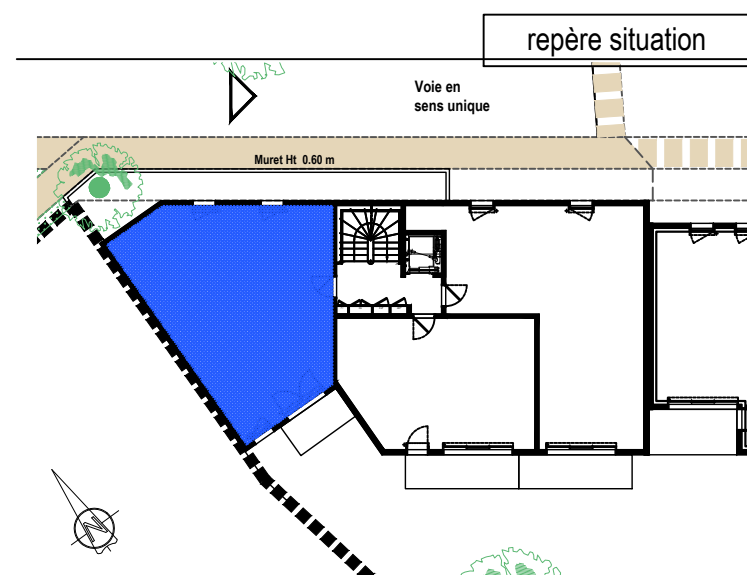


tableau des surfaces

APPARTEMENT		NIV. R+1	TYPE T3	SURFACE HAB. (m²)
Bat.	n°			
A	13			
				ENTREE 7,99
				SEJOUR-CUISINE 25,17
				CHAMBRE 1 10,55
				CHAMBRE 2 14,03
				SALLE D'EAU 4,31
				WC 1,84
				TOTAL SURFACES 63,89 m²
				BALCON 4,51

ANNEXES	SURFACE (m²)	LOT
GARAGE	14,27	G11
PARKING		
CAVE	2,92	C06

* Les surfaces et les équipements sont donnés à titre indicatif, les techniques et les suggestions de chantier pouvant apporter de légères modifications tant en ce qui concerne les dimensions libres que l'équipement.



Promoteur constructeur : **CREADIMM**

18 rue Alfred KASTLER - 14 000 CAEN - Tél. 02 31 96 55 45
mail : accueil@creadimm.fr - site : www.creadimm.fr

date :

09/05/2025

échelle :

1/50e