

# Résidence "Le Courtil"

- 4 rue du Presbystère - 56 640 ARZON -  
Plan de commercialisation \*

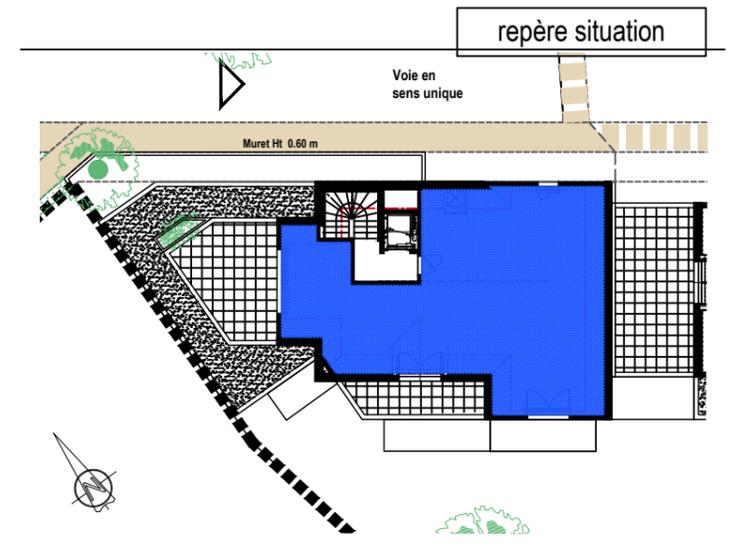


tableau des surfaces

APPARTEMENT		NIV. R+2	SURFACE HAB. (m²)	SURFACE UTILE (m²)
Bat.	n°			
A	21	TYPE T4		
	ENTREE		3.42	3.42
	SEJOUR-CUISINE		32.92	41.56
	DEGAGEMENT		6.69	6.69
	CHAMBRE 1		15.75	22.18
	CHAMBRE 2		9.95	13.14
	CHAMBRE 3		9.84	13.55
	SALLE D'EAU / WC		6.67	9.09
	WC		1.31	1.31
<b>TOTAL SURFACES</b>			<b>86,55 m²</b>	<b>110,94 m²</b>
	TERRASSE 1		20.77	
	TERRASSE 2		9.40	
	BALCON		7.50	
<b>ANNEXES</b>		<b>SURFACE (m²)</b>	<b>LOT</b>	
	GARAGE	14.93	G07	
	PARKING	13.44	P01	
	CAVE	4.75	C01	

\* Les surfaces et les équipements sont donnés à titre indicatif, les techniques et les suggestions de chantier pouvant apporter de légères modifications tant en ce qui concerne les dimensions libres que l'équipement.



Promoteur constructeur : **CREADIMM**



18 rue Alfred KASTLER - 14 000 CAEN - Tél. 02 31 96 55 45  
mail : [accueil@creadimm.fr](mailto:accueil@creadimm.fr) - site : [www.creadimm.fr](http://www.creadimm.fr)

date :

09/05/2025

échelle :

1/75e

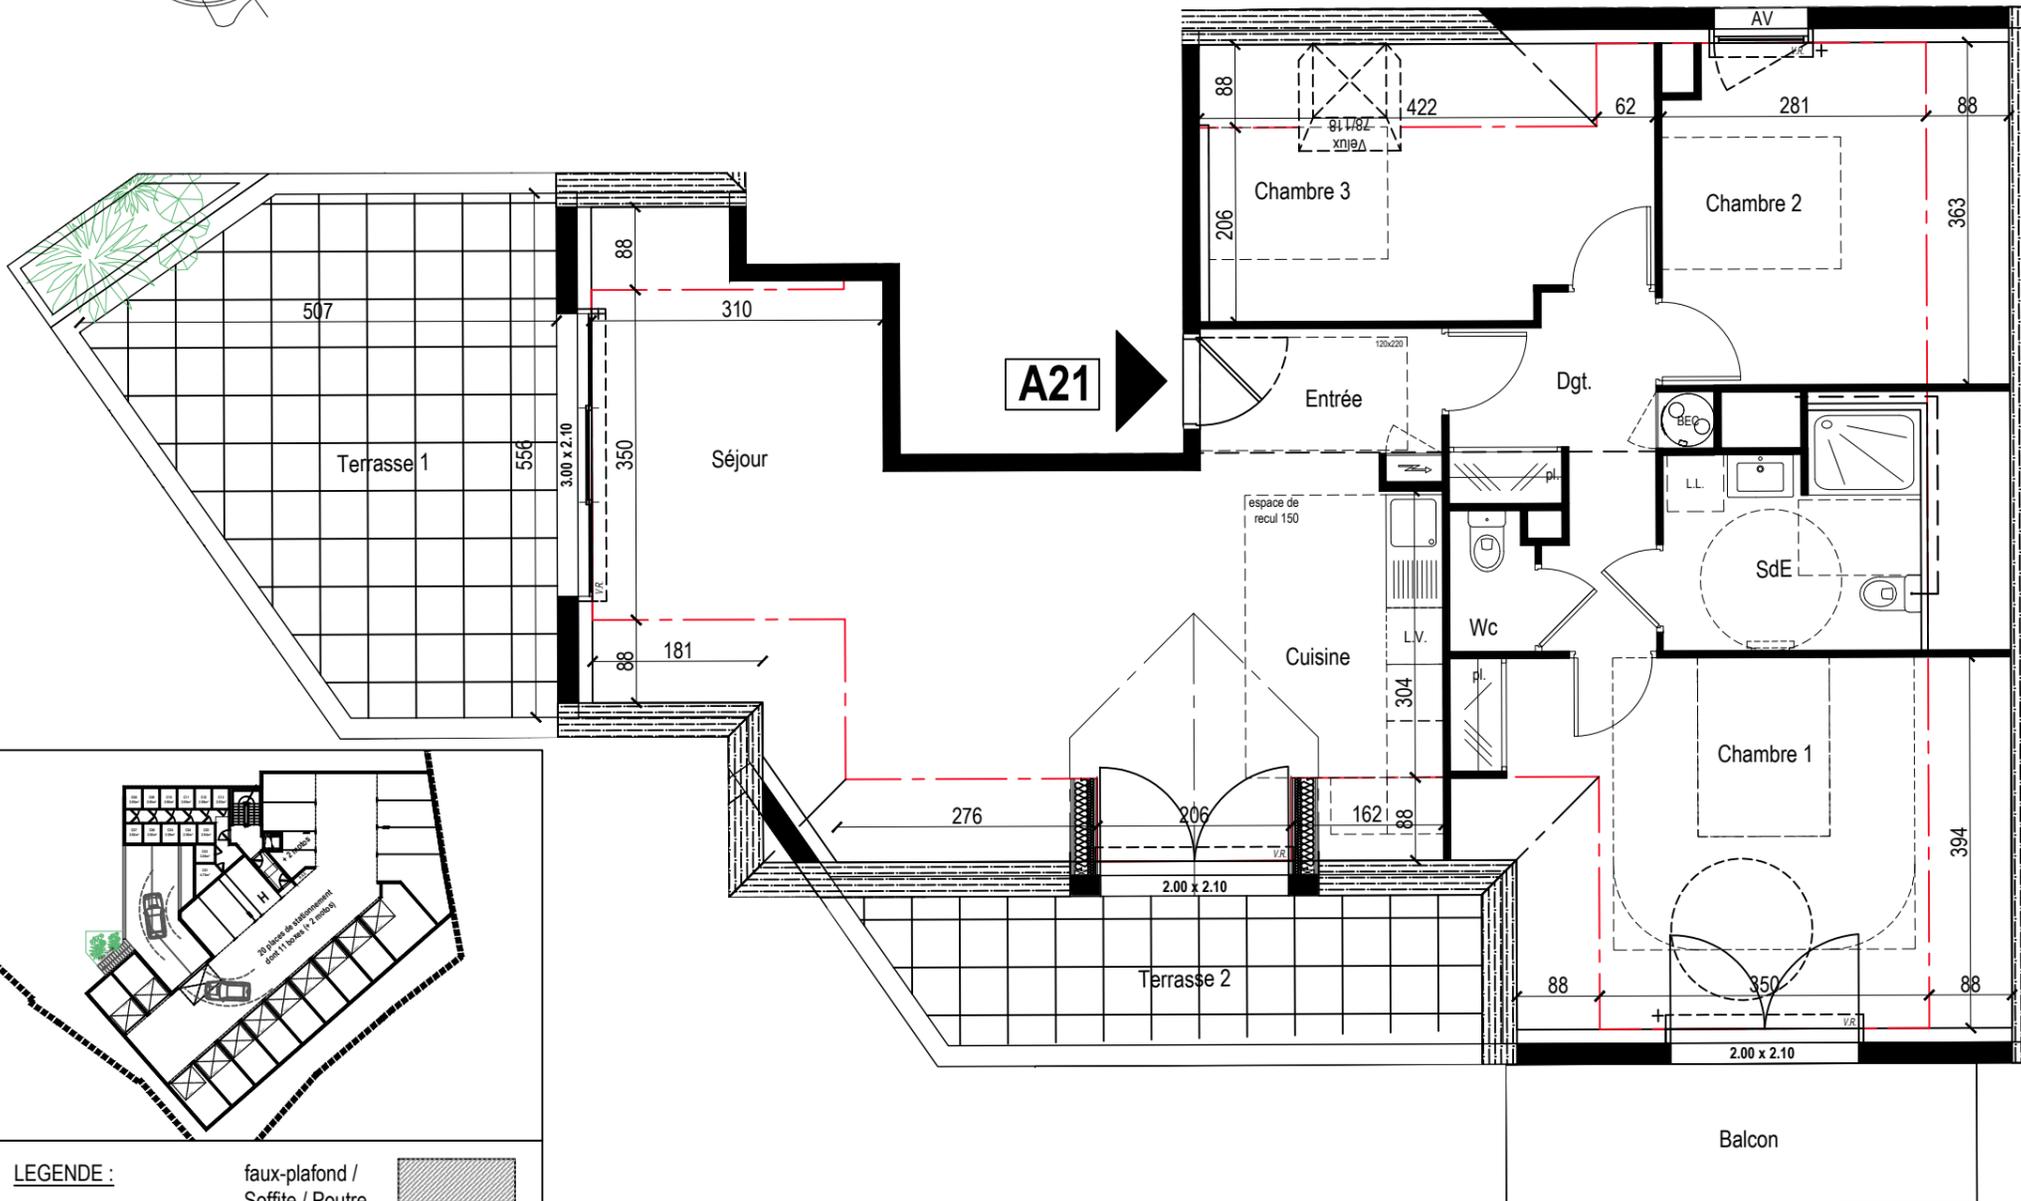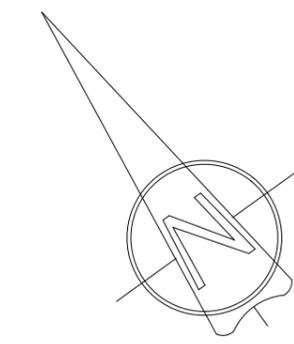

**LEGENDE :**

faux-plafond / Soffite / Poutre	
Equipement non fourni	
Pl. : Placard	
A.V. : Allège Vitrée	
L.L. : Lave-Linge	
Chaudière	
Tableau électrique	

Espace de manoeuvre obligatoire pour les PMR (Personne à Mobilité Réduite)

