
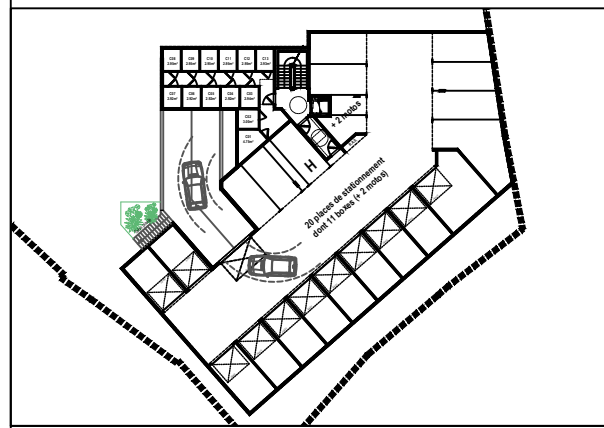


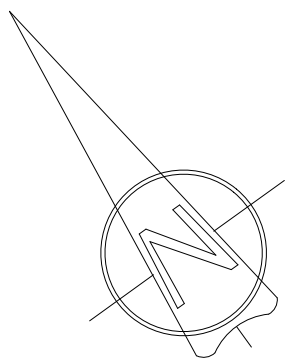

LEGENDE :

Pl. : Placard

A.V. : Allège Vitrée

L.L. : Lave-Linge

faux-plafond / Soffite / Poutre

Equipement non fourni

Chaudière

Tableau électrique

Espace de manœuvre obligatoire pour les PMR (Personne à Mobilité Réduite)

Cercle de 150 cm

Espace de manœuvre

baie coulissante 3 vantaux

Porte-fenêtre

Fenêtre

B01



Résidence “Le Courtil”

- 4 rue du Presbystère - 56 640 ARZON -

Plan de commercialisation *

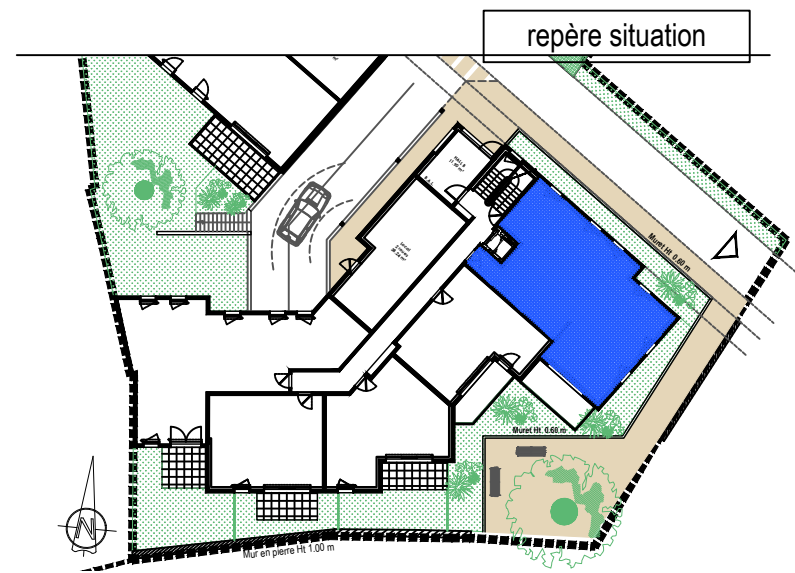


tableau des surfaces

APPARTEMENT		NIV. RDC	SURFACE HAB. (m²)
Bat.	n°	TYPE T4	
B	01		
		ENTREE	11,91
		SEJOUR-CUISINE	30,91
		CELLIER	2,54
		CHAMBRE 1	9,40
		CHAMBRE 2	10,37
		CHAMBRE 3	12,06
		SALLE D'EAU 1	4,30
		SALLE D'EAU 2	1,99
		WC	2,01
		TOTAL SURFACES	85,49 m²
		BALCON	9,02

ANNEXES	SURFACE (m²)	LOT
GARAGE	14,93	G05
PARKING	13,47	P02
CAVE	3,00	C02

* Les surfaces et les équipements sont donnés à titre indicatif, les techniques et les suggestions de chantier pouvant apporter de légères modifications tant en ce qui concerne les dimensions libres que l'équipement.



Promoteur constructeur : **CREADIMM**

18 rue Alfred KASTLER - 14 000 CAEN - Tél. 02 31 96 55 45
mail : accueil@creadimm.fr - site : www.creadimm.fr

date :

09/05/2025

échelle :

1/75e