

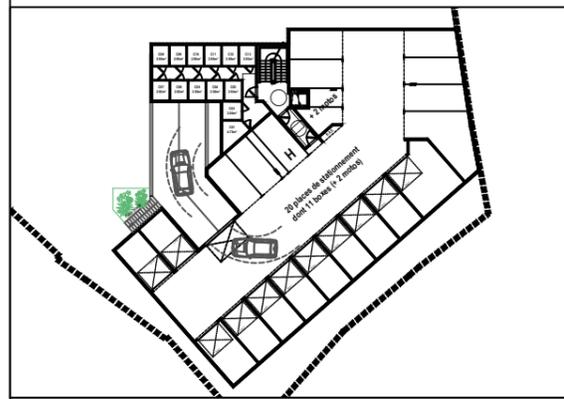


B04

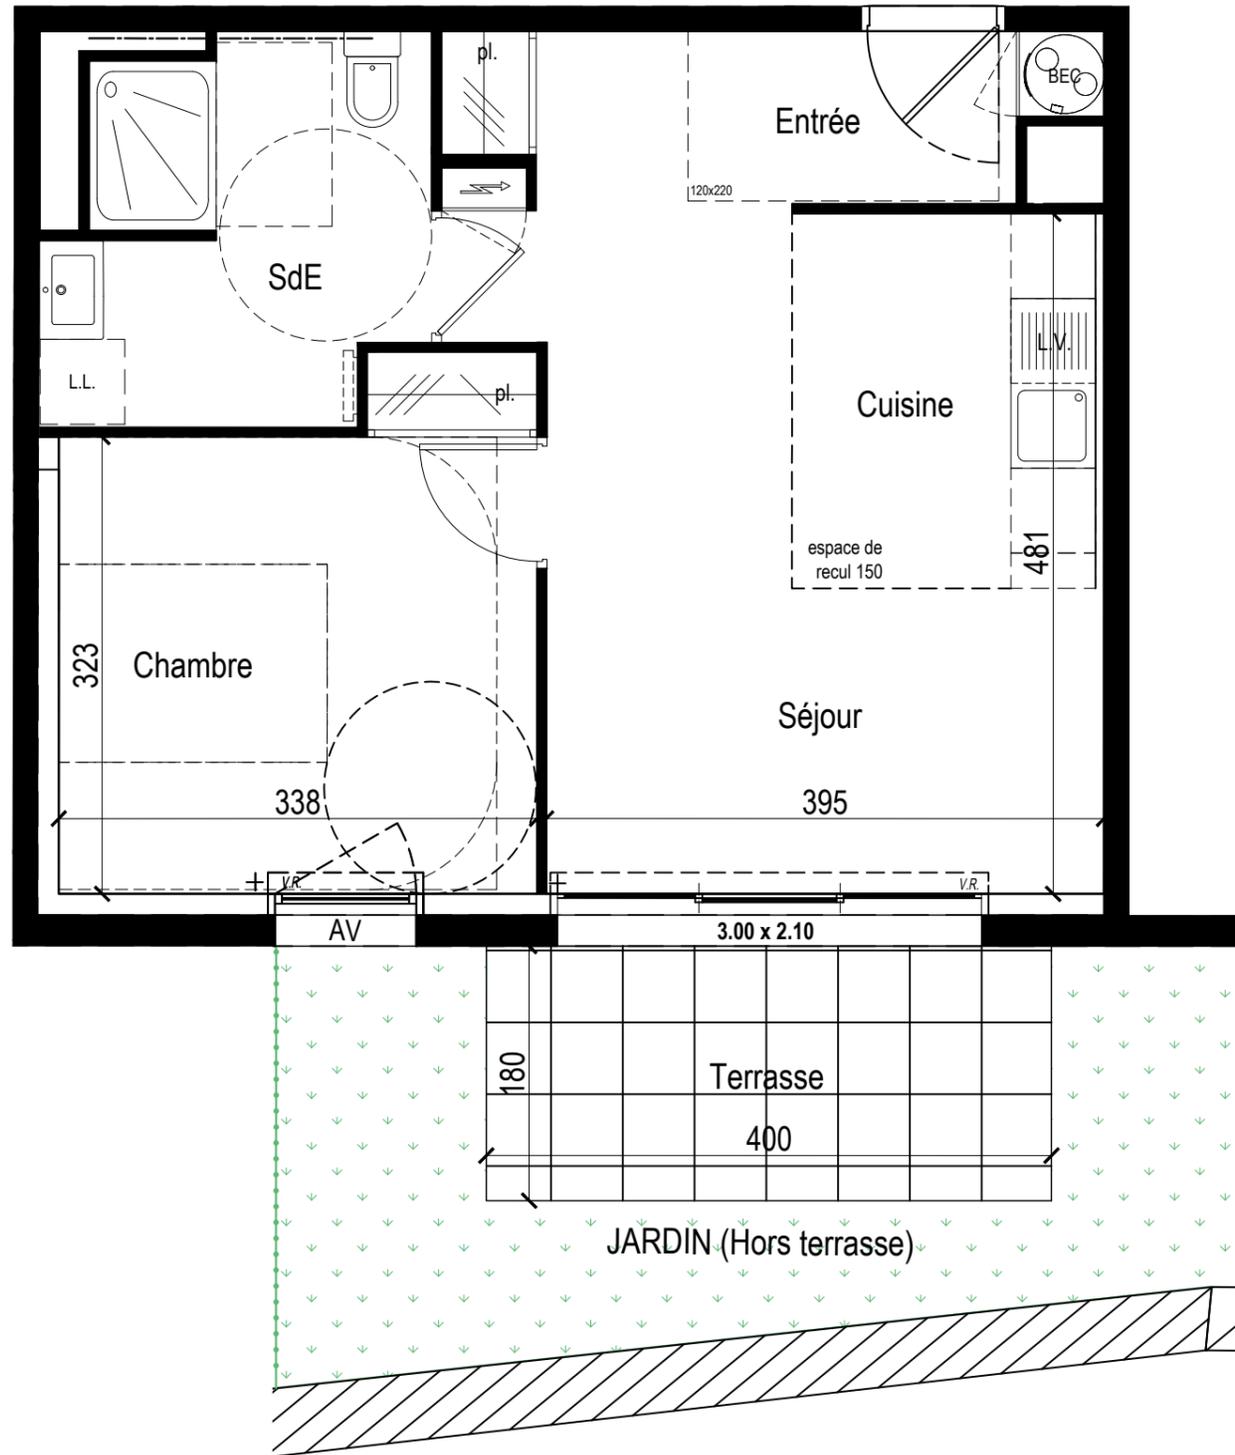

- LEGENDE :**
- faux-plafond / Soffite / Poutre
 - Pl. : Placard
 - A.V. : Allège Vitrée
 - L.L. : Lave-Linge
 - Equipement non fourni
 - Chaudière
 - Tableau électrique

Espace de manoeuvre obligatoire pour les PMR (Personne à Mobilité Réduite)

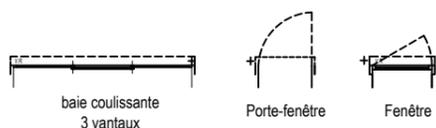

Résidence "Le Courtil"

- 4 rue du Presbytère - 56 640 ARZON -
Plan de commercialisation *

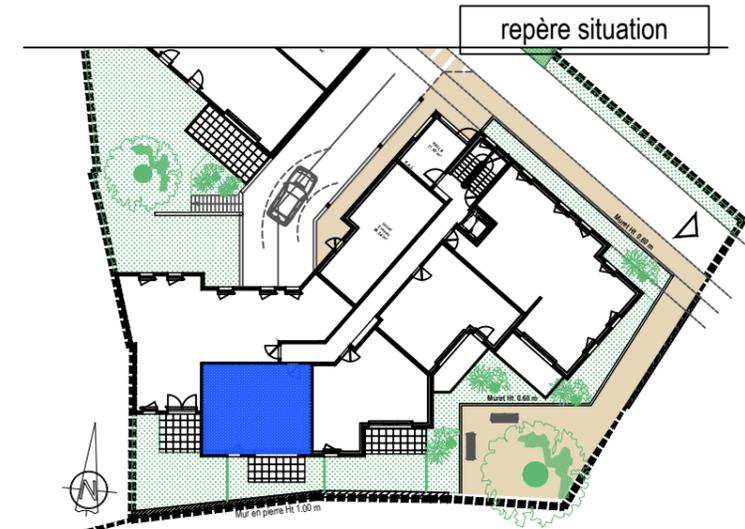


tableau des surfaces

APPARTEMENT		NIV. RDC	TYPE T2	SURFACE HAB. (m ²)
Bat.	n°			
B	04			
				ENTREE 5,10
				SEJOUR-CUISINE 19,78
				CHAMBRE 11,65
				SALLE D'EAU 6,68
				TOTAL SURFACES 43,21 m²
				TERRASSE 7,20
				JARDIN (hors terrasse) 11,73
ANNEXES			SURFACE (m²)	LOT
	GARAGE			
	PARKING		13,57	PK09
	CAVE			

* Les surfaces et les équipements sont donnés à titre indicatif, les techniques et les suggestions de chantier pouvant apporter de légères modifications tant en ce qui concerne les dimensions libres que l'équipement.



Promoteur constructeur : **CREADIMM**

18 rue Alfred KASTLER - 14 000 CAEN - Tél. 02 31 96 55 45
mail : accueil@creadimm.fr - site : www.creadimm.fr

date :

09/05/2025

échelle :

1/50e