


# Résidence "Le Courtil"

- 4 rue du Presbystère - 56 640 ARZON -  
**Plan de commercialisation \***

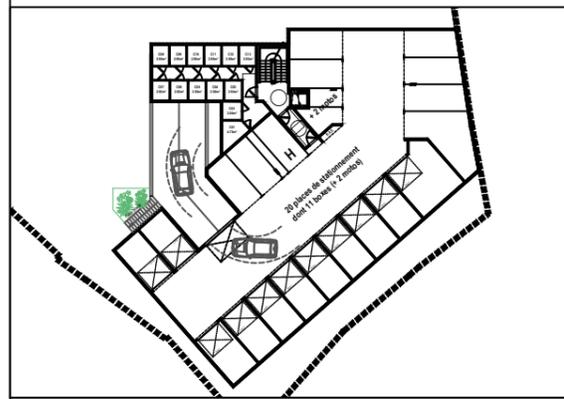

- LEGENDE :**
- faux-plafond / Soffite / Poutre
  - Pl. : Placard
  - A.V. : Allège Vitrée
  - L.L. : Lave-Linge
  - Equipement non fourni
  - Chaudière
  - Tableau électrique



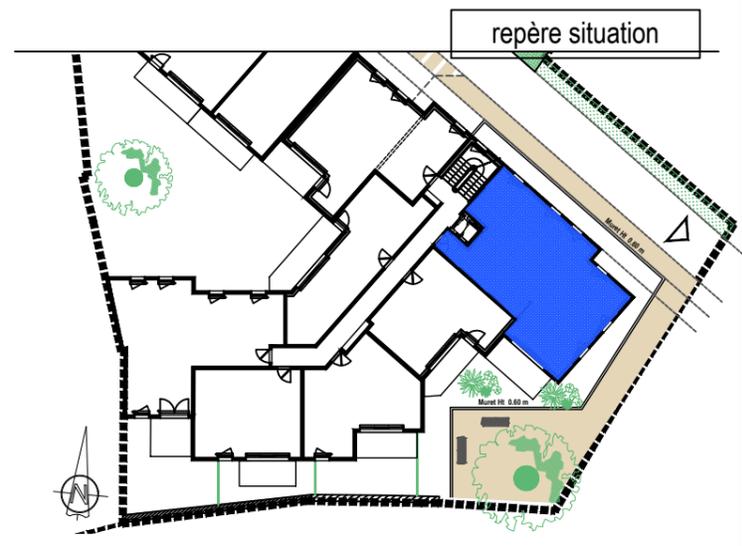


tableau des surfaces

APPARTEMENT		NIV. R+1	TYPE T4	SURFACE HAB. (m <sup>2</sup> )
Bat.	n°			
<b>B</b>	<b>11</b>			
				ENTREE 11,91
				SEJOUR-CUISINE 30,91
				CELLIER 2,54
				CHAMBRE 1 9,40
				CHAMBRE 2 10,37
				CHAMBRE 3 12,06
				SALLE D'EAU 1 4,30
				SALLE D'EAU 2 1,99
				WC 2,01
<b>TOTAL SURFACES</b>				<b>85,49 m<sup>2</sup></b>
BALCON				9,02

ANNEXES	SURFACE (m <sup>2</sup> )	LOT
GARAGE	28,00	G01
PARKING	13,60	P04
CAVE		

\* Les surfaces et les équipements sont donnés à titre indicatif, les techniques et les suggestions de chantier pouvant apporter de légères modifications tant en ce qui concerne les dimensions libres que l'équipement.

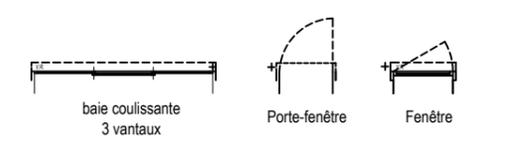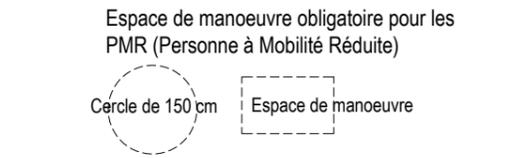

Promoteur constructeur : **CREADIMM**

18 rue Alfred KASTLER - 14 000 CAEN - Tél. 02 31 96 55 45  
mail : [accueil@creadimm.fr](mailto:accueil@creadimm.fr) - site : [www.creadimm.fr](http://www.creadimm.fr)

date :

09/05/2025

échelle :

1/75e