

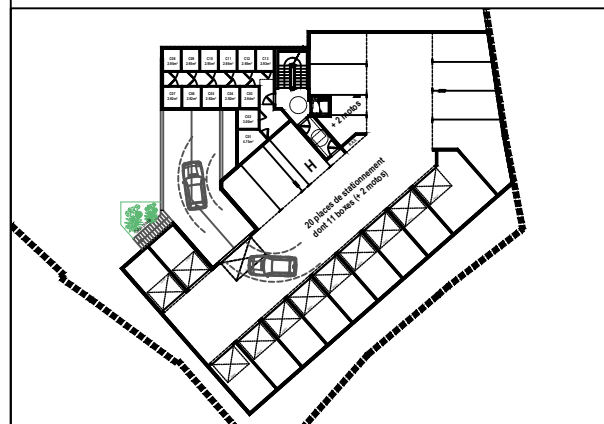
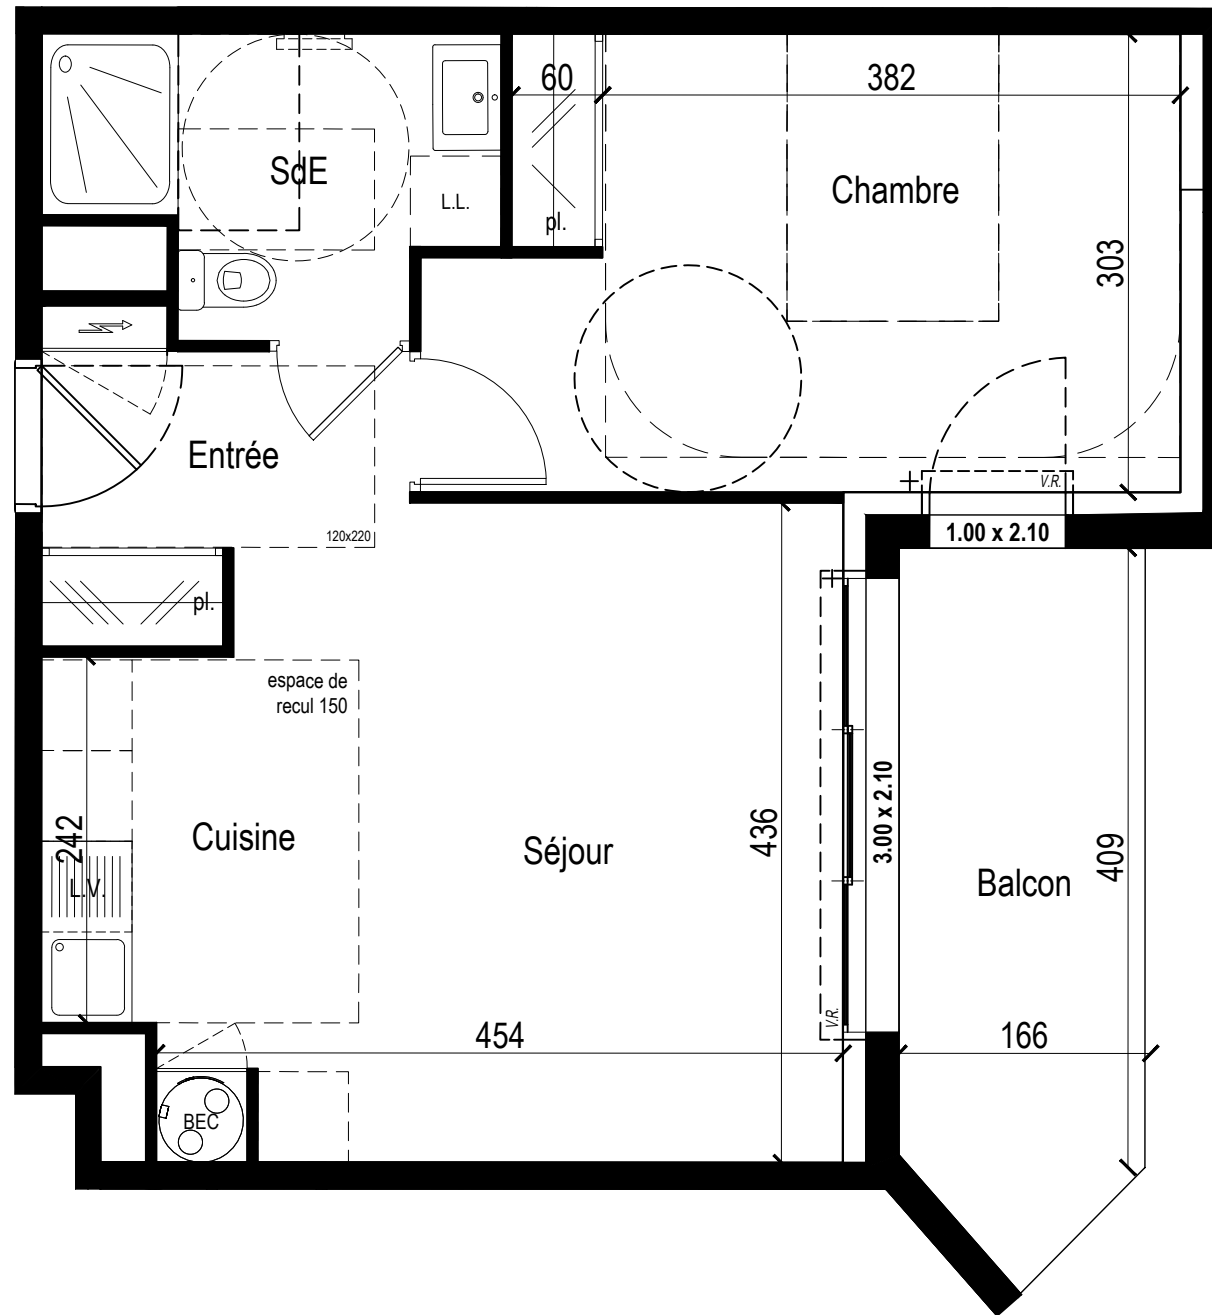


B12

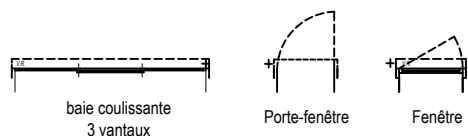

LEGENDE :	
Pl. :	Placard
A.V. :	Allège Vitrée
L.L. :	Lave-Linge
faux-plafond / Soffite / Poutre	
Equipement non fourni	
Chaudière	
Tableau électrique	

Espace de manœuvre obligatoire pour les PMR (Personne à Mobilité Réduite)

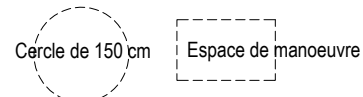

Résidence “Le Courtil”

- 4 rue du Presbystère - 56 640 ARZON -

Plan de commercialisation *

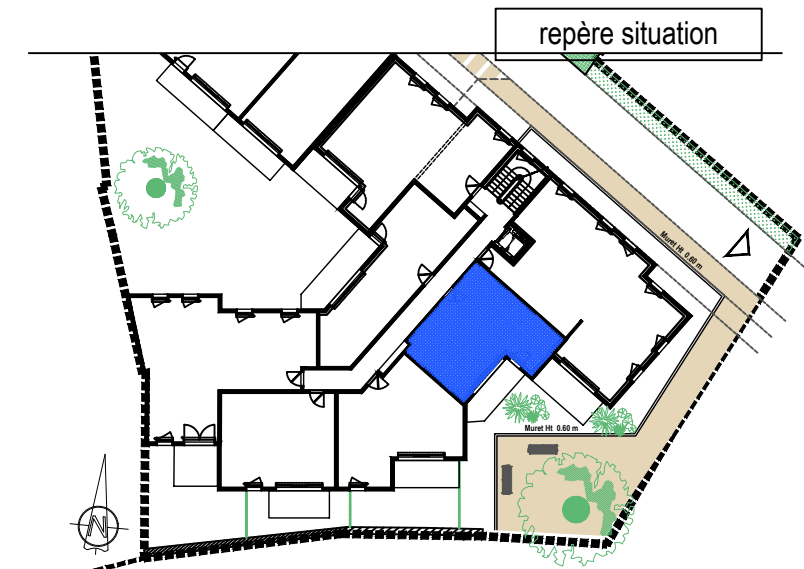


tableau des surfaces

APPARTEMENT		NIV. R+1	TYPE T2	SURFACE HAB. (m²)
Bat.	n°			
B	12			
				ENTREE
				SEJOUR-CUISINE
				CHAMBRE
				SALLE D'EAU / WC
				TOTAL SURFACES
				BALCON

ANNEXES	SURFACE (m²)	LOT
GARAGE		
PARKING	14,71	P08
CAVE	2,92	C07

* Les surfaces et les équipements sont donnés à titre indicatif, les techniques et les suggestions de chantier pouvant apporter de légères modifications tant en ce qui concerne les dimensions libres que l'équipement.



Promoteur constructeur : **CREADIMM**

18 rue Alfred KASTLER - 14 000 CAEN - Tél. 02 31 96 55 45
mail : accueil@creadimm.fr - site : www.creadimm.fr

date :

09/05/2025

échelle :

1/50e