


**LEGENDE :**

Pl. :	Placard	
A.V. :	Allège Vitrée	
L.L. :	Lave-Linge	
	faux-plafond / Soffite / Poutre	
	Equipement non fourni	
	Chaudière	
	Tableau électrique	

Espace de manoeuvre obligatoire pour les PMR (Personne à Mobilité Réduite)

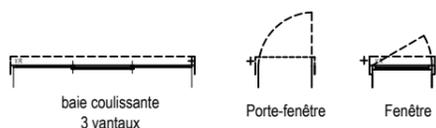

# Résidence "Le Courtil"

- 4 rue du Presbytère - 56 640 ARZON -

**Plan de commercialisation \***

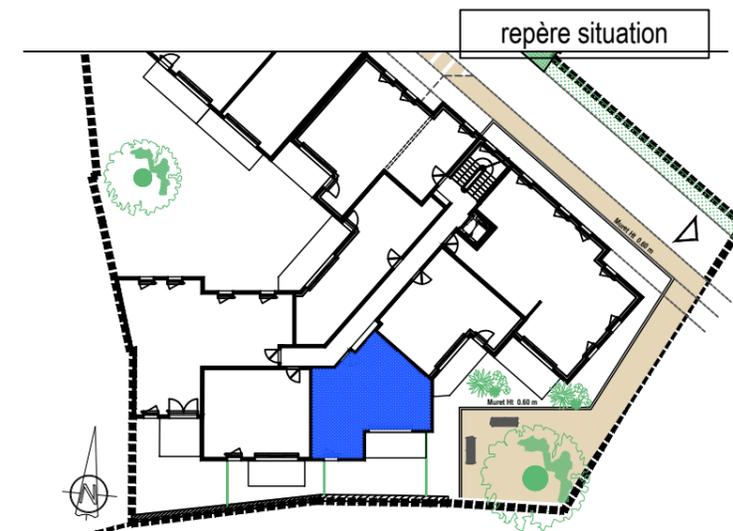


tableau des surfaces

APPARTEMENT		NIV. R+1	TYPE T2	SURFACE HAB. (m <sup>2</sup> )
Bat.	n°			
<b>B</b>	<b>13</b>			
				ENTREE 4,63
				SEJOUR-CUISINE 21,02
				CHAMBRE 12,46
				SALLE D'EAU 4,44
				WC 2,29
				<b>TOTAL SURFACES 44,84 m<sup>2</sup></b>
				BALCON 7,74

ANNEXES	SURFACE (m <sup>2</sup> )	LOT
GARAGE		
PARKING	13,60	P05
CAVE	2,94	C03

\* Les surfaces et les équipements sont donnés à titre indicatif, les techniques et les suggestions de chantier pouvant apporter de légères modifications tant en ce qui concerne les dimensions libres que l'équipement.



Promoteur constructeur : **CREADIMM**

18 rue Alfred KASTLER - 14 000 CAEN - Tél. 02 31 96 55 45  
mail : [accueil@creadimm.fr](mailto:accueil@creadimm.fr) - site : [www.creadimm.fr](http://www.creadimm.fr)

date :

09/05/2025

échelle :

1/50e