

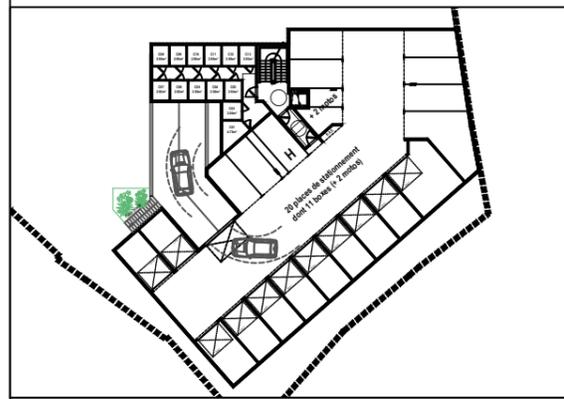
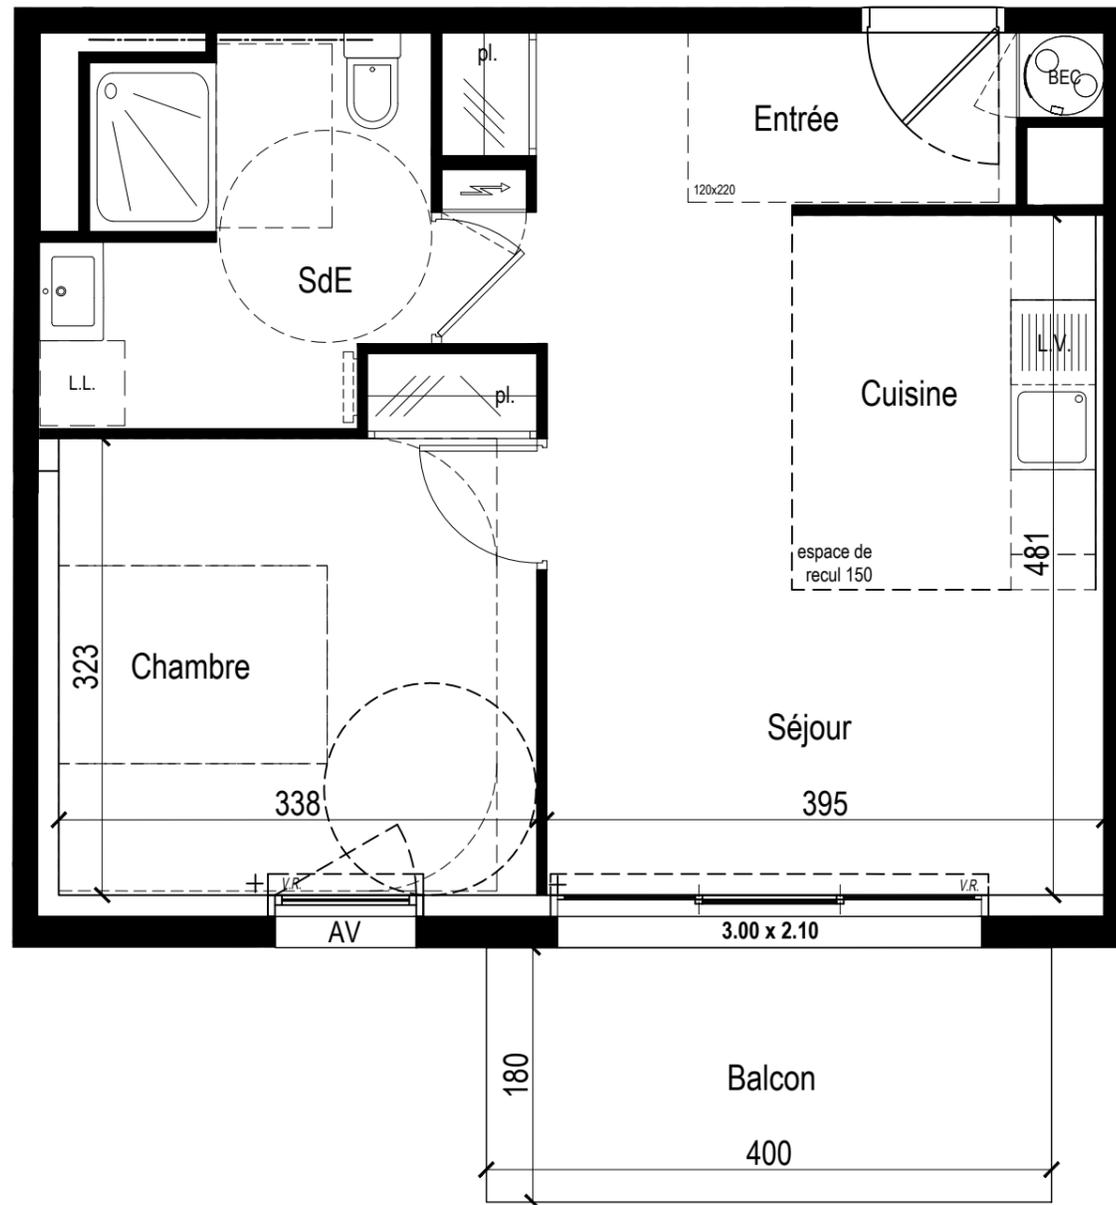


B14

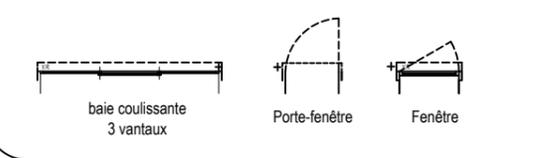

LEGENDE :

Pl. :	Placard	
A.V. :	Allège Vitrée	
L.L. :	Lave-Linge	
	faux-plafond / Soffite / Poutre	
	Equipement non fourni	
	Chaudière	
	Tableau électrique	

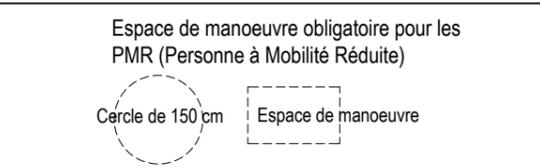

Résidence "Le Courtil"

- 4 rue du Presbytère - 56 640 ARZON -
Plan de commercialisation *

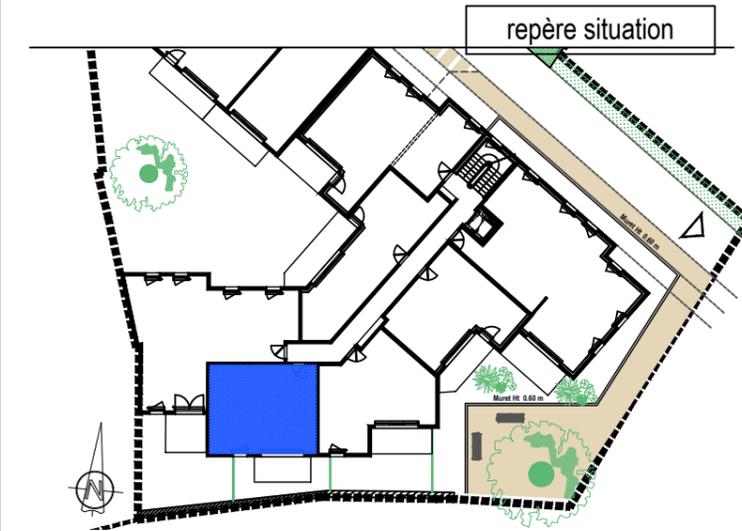


tableau des surfaces

APPARTEMENT		NIV. R+1	TYPE T2	SURFACE HAB. (m²)
Bat.	n°			
B	14			
				ENTREE 5,10
				SEJOUR-CUISINE 19,78
				CHAMBRE 11,65
				SALLE D'EAU 6,68
TOTAL SURFACES				43,21 m²
				BALCON 7,20
ANNEXES			SURFACE (m²)	LOT
			12,75	P06

* Les surfaces et les équipements sont donnés à titre indicatif, les techniques et les suggestions de chantier pouvant apporter de légères modifications tant en ce qui concerne les dimensions libres que l'équipement.



Promoteur constructeur : **CREADIMM**

18 rue Alfred KASTLER - 14 000 CAEN - Tél. 02 31 96 55 45
mail : accueil@creadimm.fr - site : www.creadimm.fr

date :

09/05/2025

échelle :

1/50e