


LEGENDE :

Pl. :	Placard	faux-plafond / Soffite / Poutre	
A.V. :	Allège Vitrée	Equipement non fourni	
L.L. :	Lave-Linge	Chaudière	
		Tableau électrique	

Espace de manoeuvre obligatoire pour les PMR (Personne à Mobilité Réduite)

Cercle de 150 cm Espace de manoeuvre

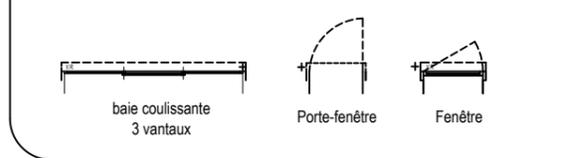

Résidence "Le Courtil"

- 4 rue du Presbystère - 56 640 ARZON -

Plan de commercialisation *

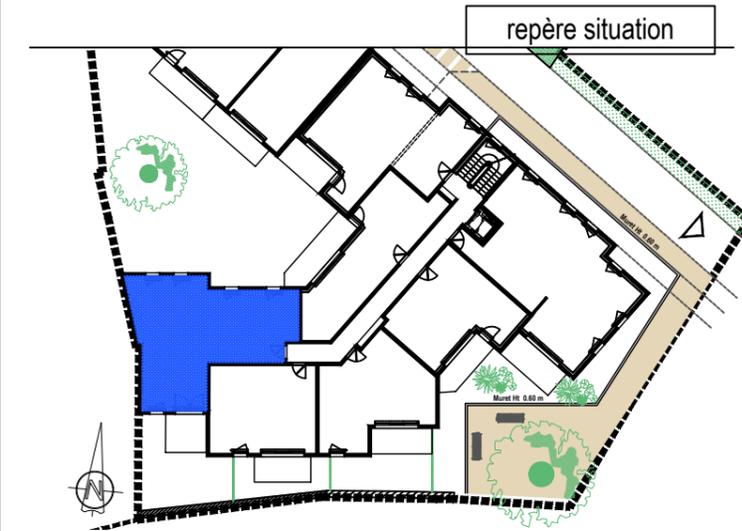


tableau des surfaces

APPARTEMENT		NIV. R+1	TYPE T3	SURFACE HAB. (m ²)
Bat.	n°			
B	15			
	ENTREE			9,21
	SEJOUR			26,74
	CUISINE			8,47
	CHAMBRE 1			11,58
	CHAMBRE 2			10,08
	SALLE D'EAU			4,51
	WC			1,87
	TOTAL SURFACES			72,46 m²
	BALCON			7,78

ANNEXES	SURFACE (m ²)	LOT
GARAGE	14,93	G08
PARKING		
CAVE	2,92	C05

* Les surfaces et les équipements sont donnés à titre indicatif, les techniques et les suggestions de chantier pouvant apporter de légères modifications tant en ce qui concerne les dimensions libres que l'équipement.



Promoteur constructeur : **CREADIMM**

18 rue Alfred KASTLER - 14 000 CAEN - Tél. 02 31 96 55 45
mail : accueil@creadimm.fr - site : www.creadimm.fr

date :

09/05/2025

échelle :

1/75e