

Résidence "Le Courtil"

- 4 rue du Presbystère - 56 640 ARZON -

Plan de commercialisation *

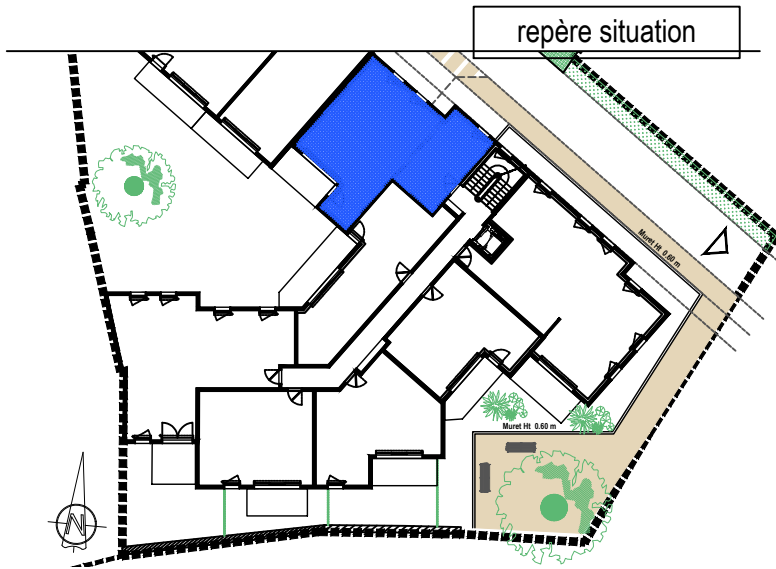


tableau des surfaces

APPARTEMENT		NIV. R+1	TYPE T3	SURFACE HAB. (m²)
Bat.	n°			
B	17			
	ENTREE			8,82
	SEJOUR-CUISINE			29,17
	CELLIER			2,32
	CHAMBRE 1			11,28
	CHAMBRE 2			9,11
	SALLE D'EAU			4,51
	WC			1,87
	TOTAL SURFACES			67,08 m²
	BALCON			7,74

ANNEXES	SURFACE (m²)	LOT
GARAGE	16,38	G09
PARKING		
CAVE	2,95	C12

* Les surfaces et les équipements sont donnés à titre indicatif, les techniques et les suggestions de chantier pouvant apporter de légères modifications tant en ce qui concerne les dimensions libres que l'équipement.



Promoteur constructeur : **CREADIMM**



18 rue Alfred KASTLER - 14 000 CAEN - Tél. 02 31 96 55 45
mail : accueil@creadimm.fr - site : www.creadimm.fr

date :

échelle :

09/05/2025

1/50e

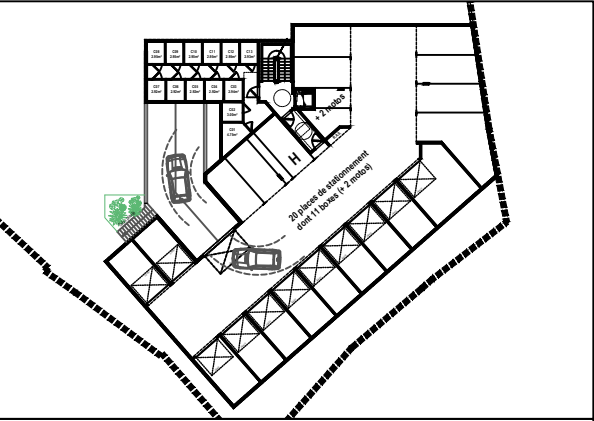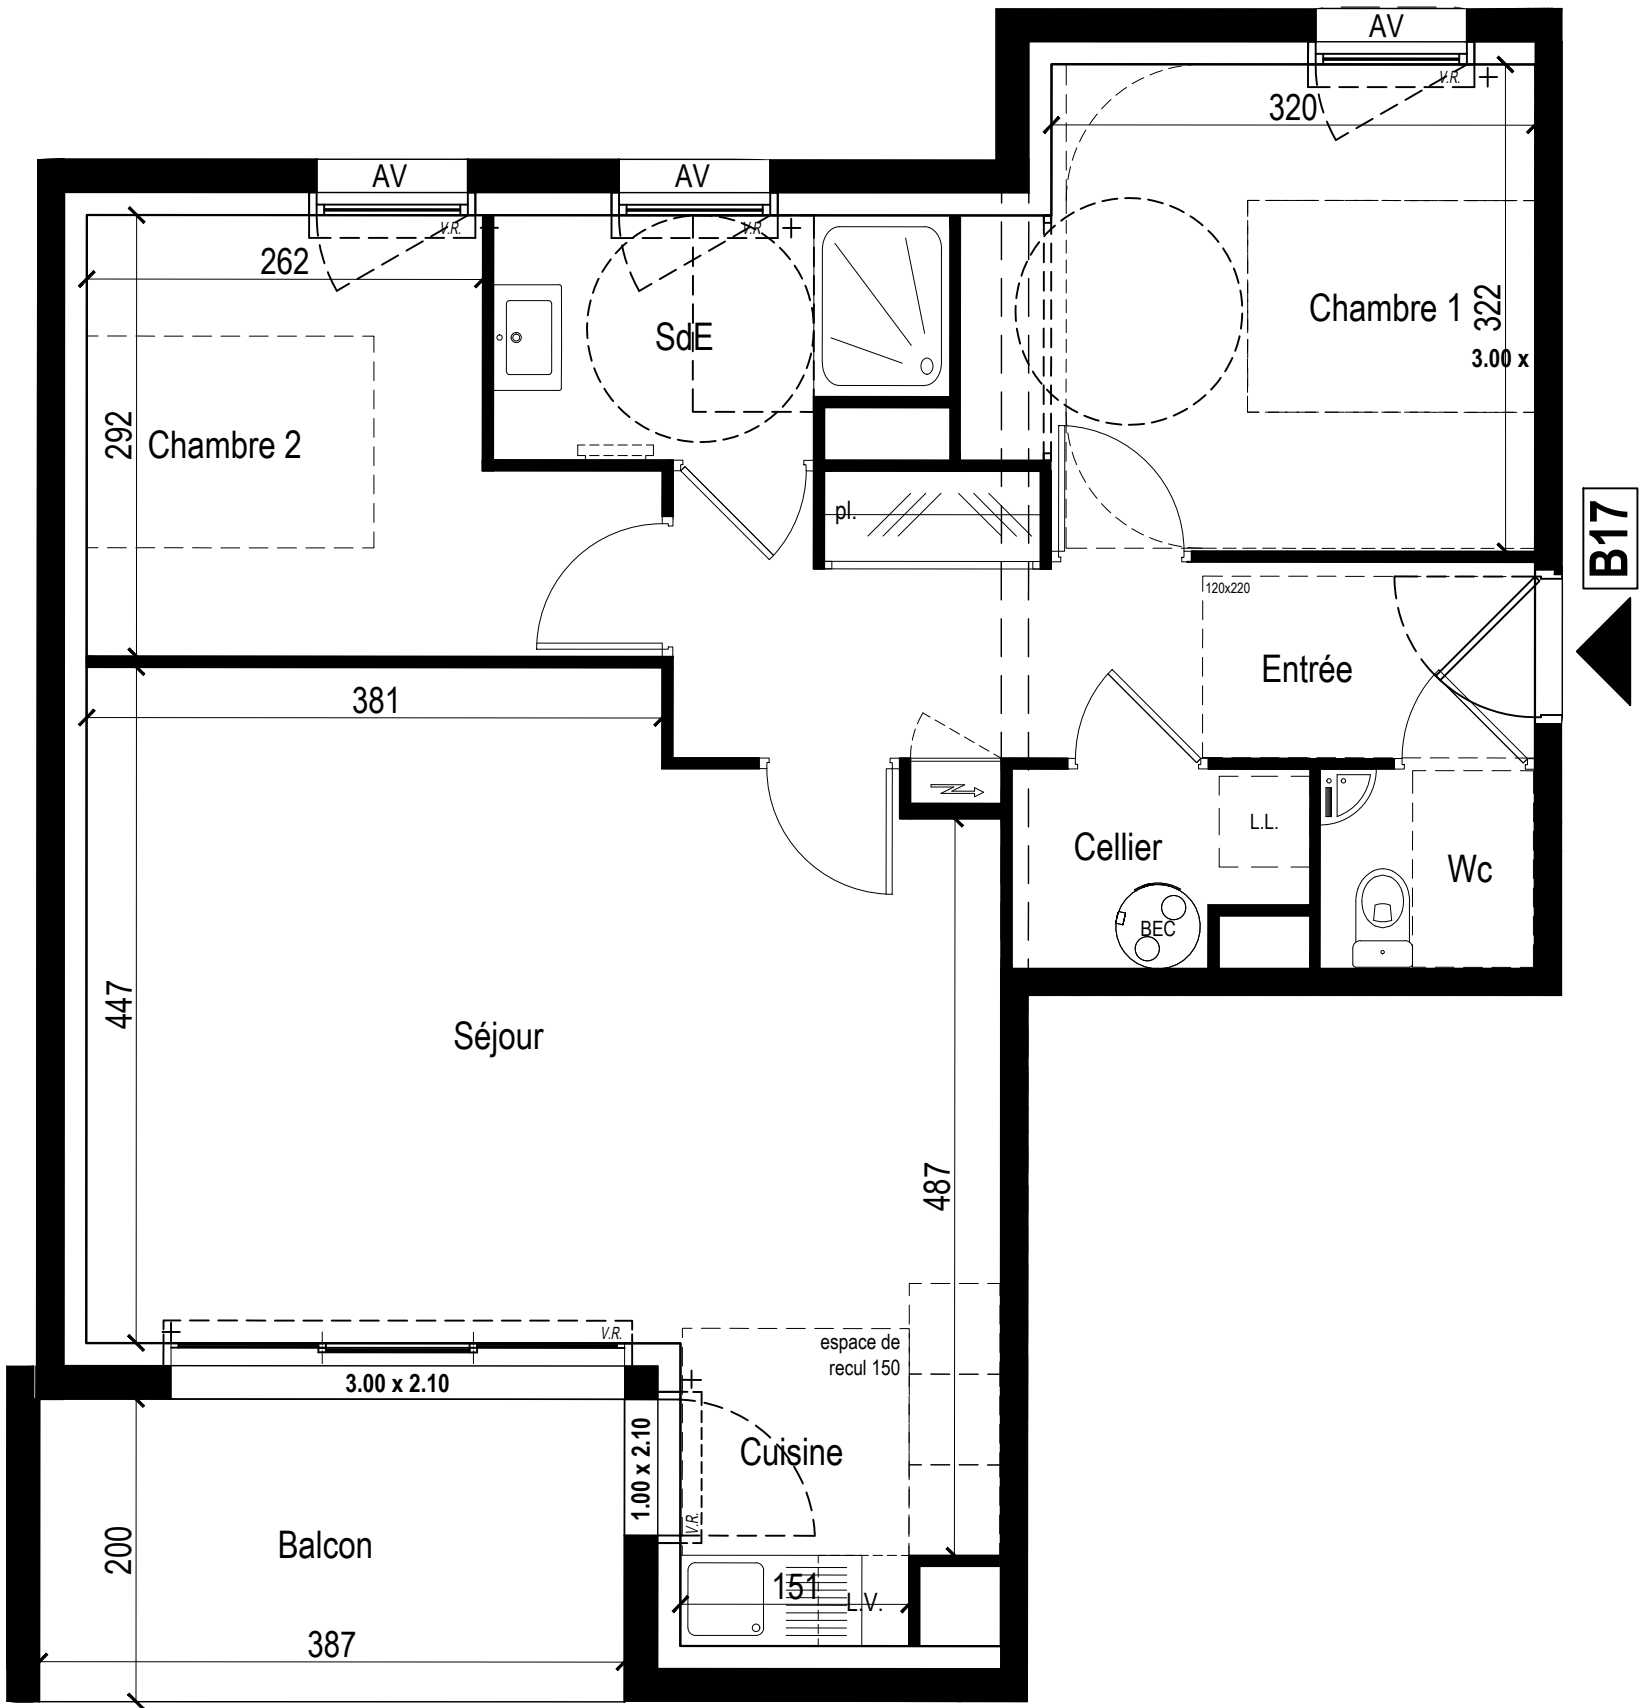

LEGENDE :

faux-plafond / Soffite / Poutre

Pl. : Placard

A.V. : Allège Vitrée

L.L. : Lave-Linge

Equipement non fourni

Chaudière

Tableau électrique

Espace de manœuvre obligatoire pour les PMR (Personne à Mobilité Réduite)

Cercle de 150 cm

Espace de manœuvre

