

Résidence "Le Courtil"

- 4 rue du Presbystère - 56 640 ARZON -

Plan de commercialisation *

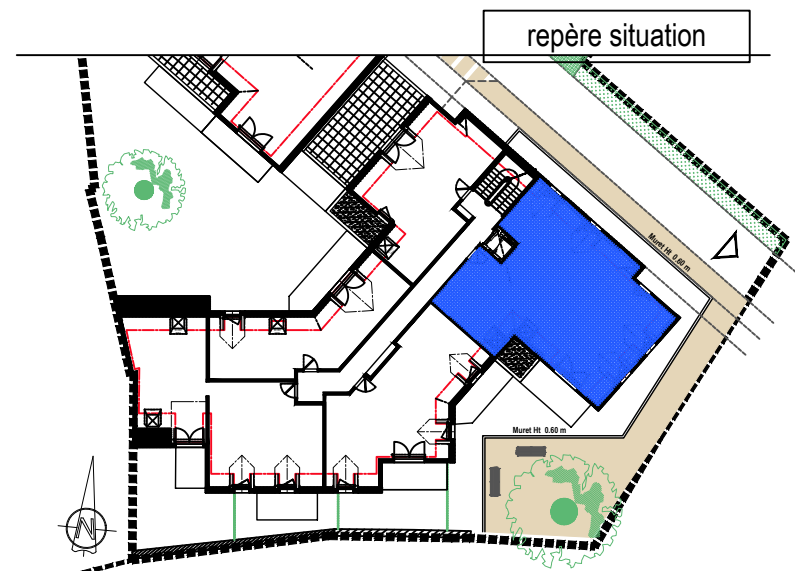


tableau des surfaces

APPARTEMENT		NIV R+2	TYPE T4	SURFACE HAB. (m²)	SURFACE UTILE. (m²)
Bat.	n°				
B	21				
	ENTREE			12,06	12,06
	SEJOUR-CUISINE			30,19	35,72
	CELLIER			2,74	2,74
	CHAMBRE 1			13,26	15,93
	CHAMBRE 2			10,61	12,34
	CHAMBRE 3			11,98	13,93
	SALLE D'EAU 1			4,99	6,85
	SALLE D'EAU 2			2,32	2,32
	WC			1,88	1,88
	TOTAL SURFACES			90,03 m²	103,77 m²
	BALCON			9,00	
	ANNEXES				
	GARAGE			14,93	G06
	PARKING			17,37	P03
	CAVE			2,93	C13

* Les surfaces et les équipements sont donnés à titre indicatif, les techniques et les suggestions de chantier pouvant apporter de légères modifications tant en ce qui concerne les dimensions libres que l'équipement.



Promoteur constructeur : **CREADIMM**

18 rue Alfred KASTLER - 14 000 CAEN - Tél. 02 31 96 55 45
mail : accueil@creadimm.fr - site : www.creadimm.fr



date :

09/05/2025

échelle :

1/75e

B21

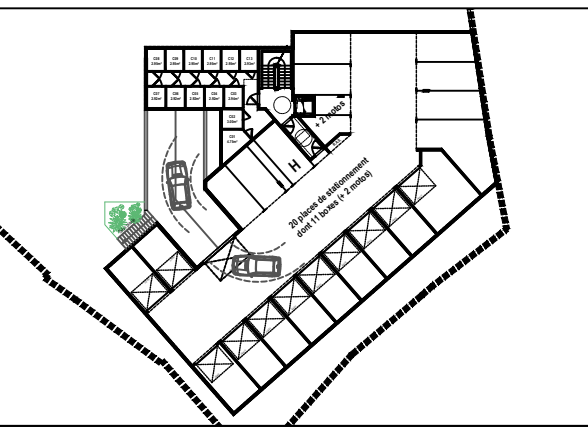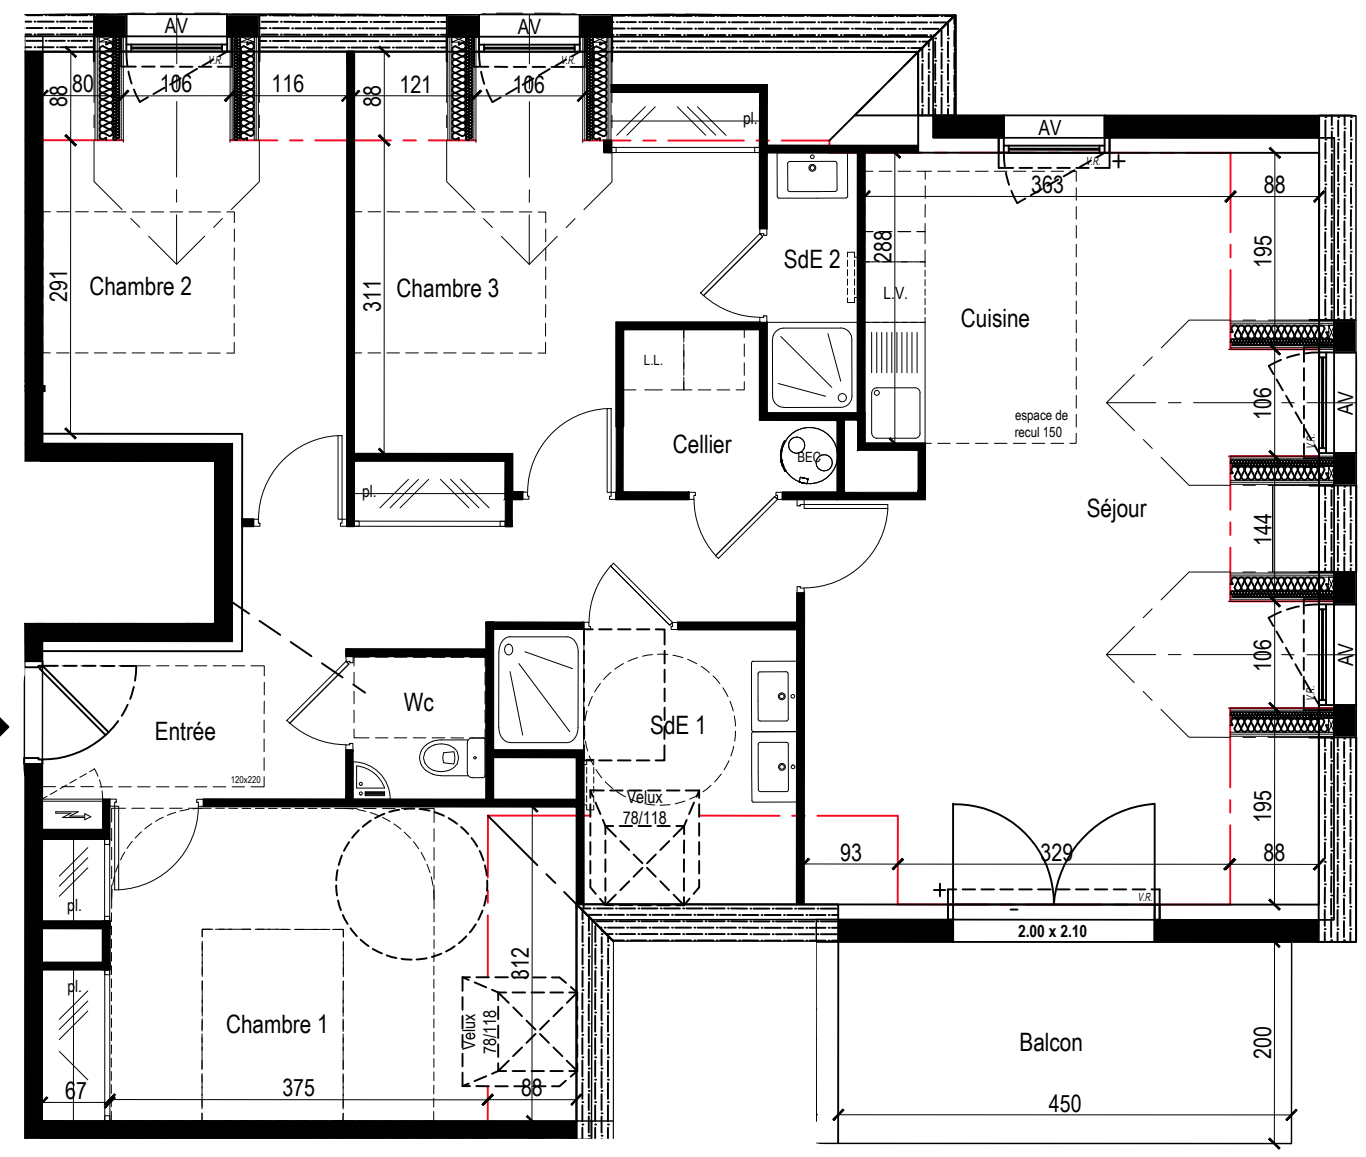

LEGENDE :

Pl. : Placard
A.V. : Allège Vitrée
L.L. : Lave-Linge

faux-plafond / Soffite / Poutre
Equipement non fourni
Chaudière
Tableau électrique

Espace de manoeuvre obligatoire pour les PMR (Personne à Mobilité Réduite)

Cercle de 150 cm

Espace de manoeuvre

baie coulissante 3 vantaux

Porte-fenêtre

Fenêtre