


LEGENDE :

Pl. :	Placard	
A.V. :	Allège Vitrée	
L.L. :	Lave-Linge	
	faux-plafond / Soffite / Poutre	
	Equipement non fourni	
	Chaudière	
	Tableau électrique	

Espace de manoeuvre obligatoire pour les PMR (Personne à Mobilité Réduite)

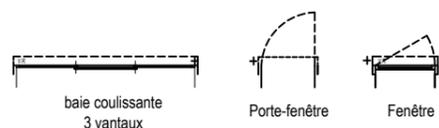

Résidence "Le Courtil"

- 4 rue du Presbystère - 56 640 ARZON -

Plan de commercialisation *

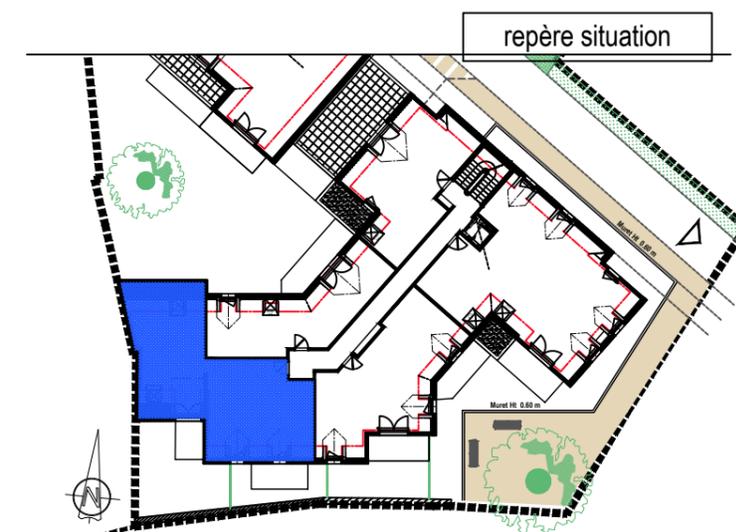


tableau des surfaces

APPARTEMENT		NIV. R+2	
Bat.	n°	TYPE T3	
B	23	SURFACE HAB. (m²)	SURFACE UTILE (m²)
		ENTREE	8,32
		SEJOUR-CUISINE	30,97
		CHAMBRE 1	13,04
		CHAMBRE 2	10,59
		SALLE D'EAU	4,31
		WC	2,58
		TOTAL SURFACES	69,81 m²
		BALCON	5,35
		ANNEXES	SURFACE (m²)
		GARAGE	14,93
		PARKING	
		CAVE	2,92

* Les surfaces et les équipements sont donnés à titre indicatif, les techniques et les suggestions de chantier pouvant apporter de légères modifications tant en ce qui concerne les dimensions libres que l'équipement.



Promoteur constructeur : **CREADIMM**

18 rue Alfred KASTLER - 14 000 CAEN - Tél. 02 31 96 55 45
mail : accueil@creadimm.fr - site : www.creadimm.fr

date :

09/05/2025

échelle :

1/75e